


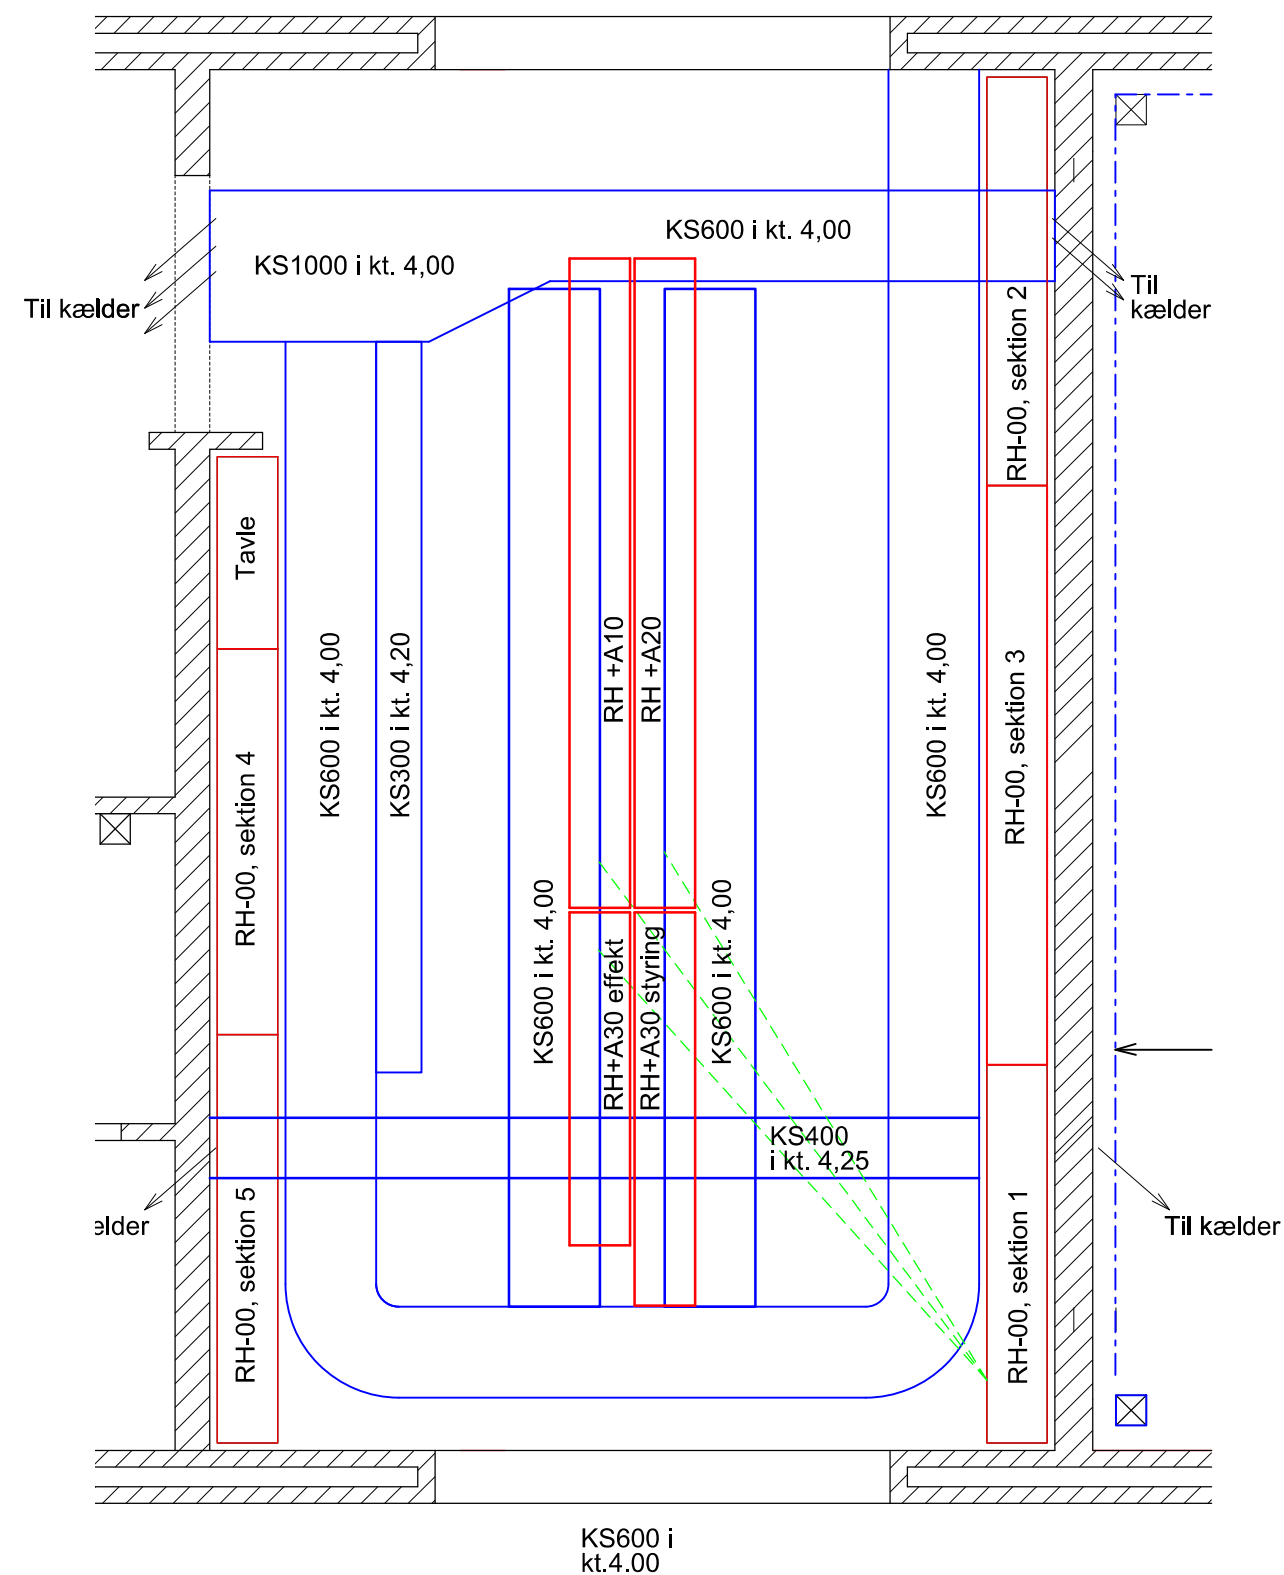

NOTE:

Der må ikke måles på tegningen

301.01

1.0

SIGNATURER:

- Tavler
- Føringsveje
- Midlertidig forsyning
- Endelig forsyning

VER.	DATO	BEMÆRKNINGER	TEGN./UDARB.	KONTROL	GODKENDT
------	------	--------------	--------------	---------	----------

Ejby Mølle renseanlæg



Indløbsbygværk
Tavlerum
Omkobling af tavler fase 1

PROJEKTNR. A114172
TEGN./UDARB. SMC / / JSK
KONTROLLERET LA (VCS)
GODKENDT ODA

BEMÆRKNINGER

MÅL 1:50
DATO 2020.06.04

COWI

COWI A/S
Parallelsvej 2
2800 Kongens Lyngby
Danmark

Tlf +45 56 40 00 00
Fax +45 56 40 99 99
www.cowi.dk

DOKUMENTNR.	VERSION
301.01	1.0

\$USER\$ \$FILEL\$

\$DATE\$ \$TIME\$