


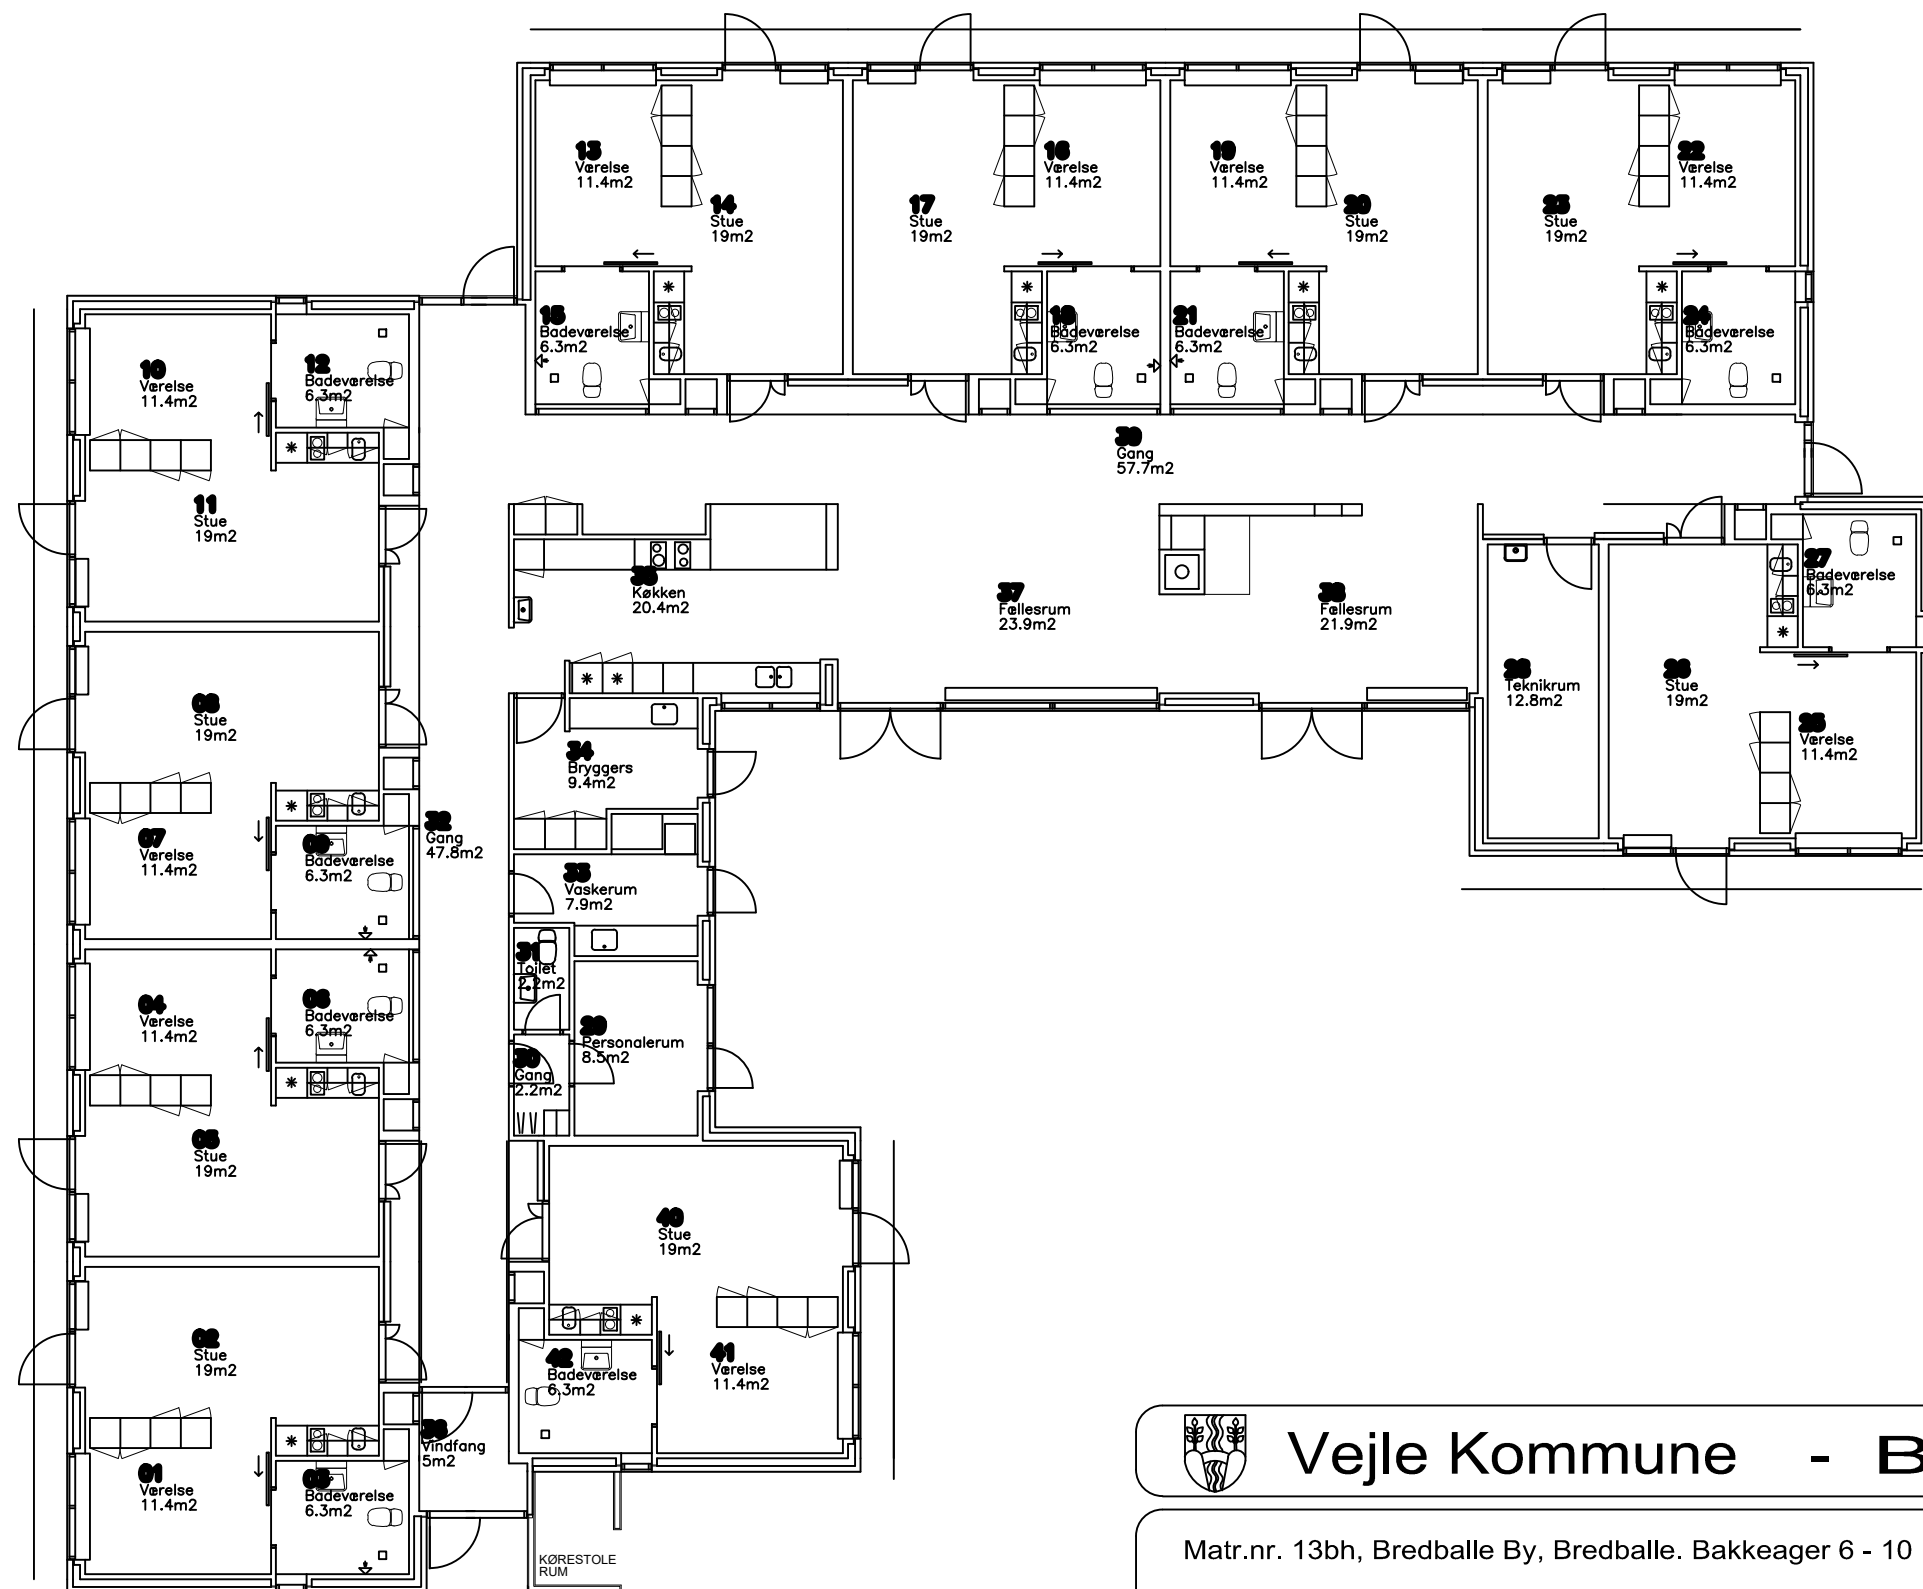

Vejle Kommune - BAKKEAGER

Matr.nr. 13bh, Bredballe By, Bredballe. Bakkeager 6 - 10

Ajourført hovedtegning

Stueplan, bygning 2, 3, 4

Vejle Kommune
Teknik & Miljø
Kommunale Ejendomme

KOMMUNALE
EJENDOMME

Telefon 7681 2172

Mål: 1:150

Dato: 24.06.2020

Rev.:

Tegn.: camla

Fil:

Sagsnr.:

Tegn. nr.:

1.01