



Opgravning ved udskiftning af rendestensbrønd og stikledning

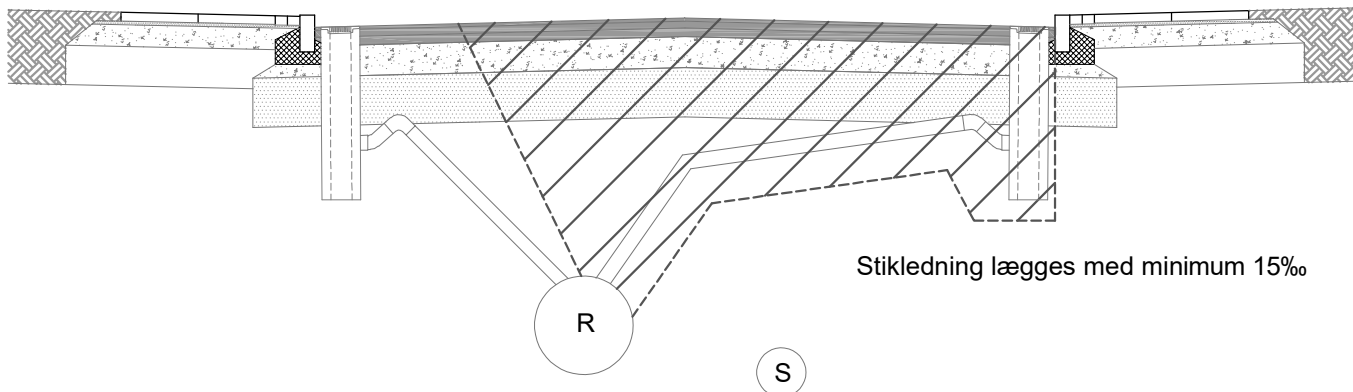

Opgravning ved udskiftning af rendestensbrønde

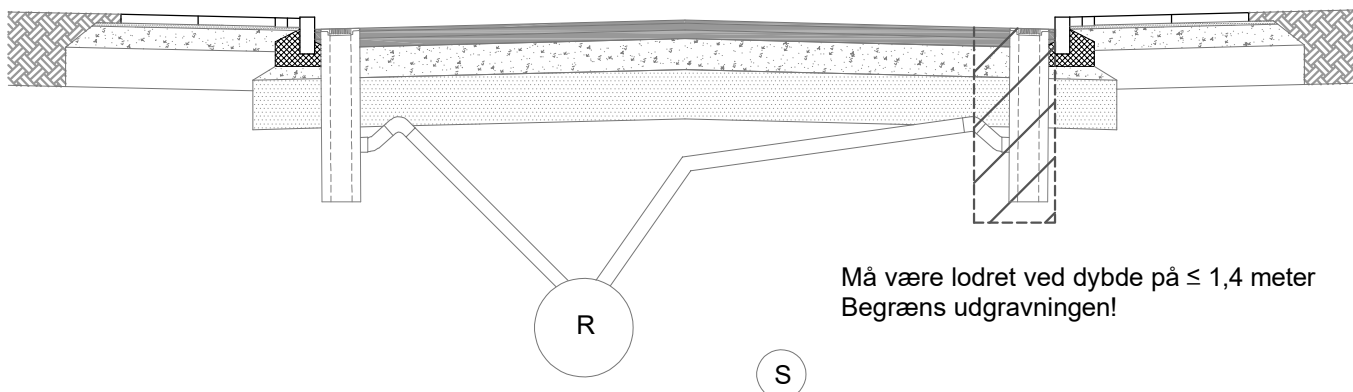

Note:

Graveprofil tilpasses arbejdstilsynets retningslinjer

Beliggenhed: I byer

Projekt navn: Udskiftning af rendestensbrønd og stikledning

Type: Typetegning



Ikast-Brande Kommune

Drift & Anlægsafdelingen, Sjællandsgade 6, 7430 Ikast - Tlf. 99604000

Sags nr.

Dato: **24-01-2017**

Rev: **06-08-2021**

Mål: **Ikke målfast**

Udført af: **ASBJ**

Tegn.nr.:

1.22

Ved opgravning

Skal asfalten renskæres i fuld dybde og være:

- Intakt
- Ikke løftet
- Ikke undermineret
- Lodret og lige

Hvis ovenstående ikke er opfyldt skal tilbageskæring foretages

Komprimering


Komprimeringskravet skal overholdes

Opbrydning

OBS

Er kørebanearealet mindre end 0,5 meter efter sidste tilbagefræsning til kantsten, vandrende, rabat mv. skal det opbrydes og reetableres

Mindst 50 mm intakt, synlig fri banket inden retablering af sidste ubundne lag

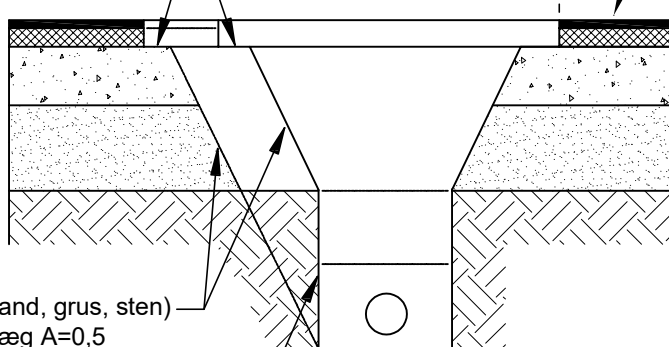

Fri skrænt, friktionsjord (sand, grus, sten)
Vejledende minimumsanlæg A=0,5

Fri skrænt, kohæsionsjord, feks uforstyrret moræneler

NOTE:

Slidlag 60 kg/m² PA eller AB (som eksisterende) ca. efter 12 mdr.

Der affræses med en overbredde på min 100 mm
Som afslutning forsegles samlingen med bitumen og stenmel

Beliggenhed: Kørebaneareal / asfaltbelægning

Projekt navn: Graveprofil og retableringskrav

Type: Typetegning



Ikast-Brande Kommune

Drift & Anlægsafdelingen, Sjællandsgade 6, 7430 Ikast - Tlf. 99604000

Sags nr.

Dato: **21-05-2012**

Rev: **02-08-2021**

Mål: **Ikke målfast**

Udført af: **ASBJ**



Tegn.nr.:

3.02

Type 1 - Overkørsel til enfamiliehuse, privat fællesvej, landbrugsejendomme og mindre virksomheder

Med grøft



Uden grøft

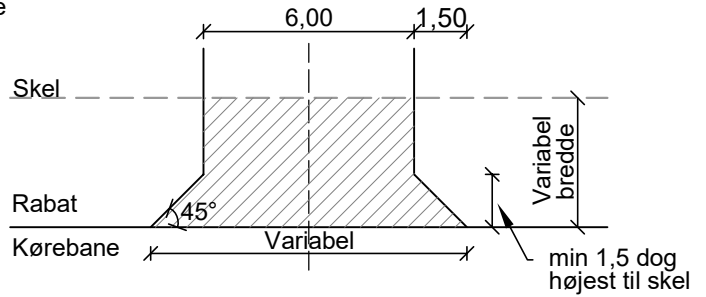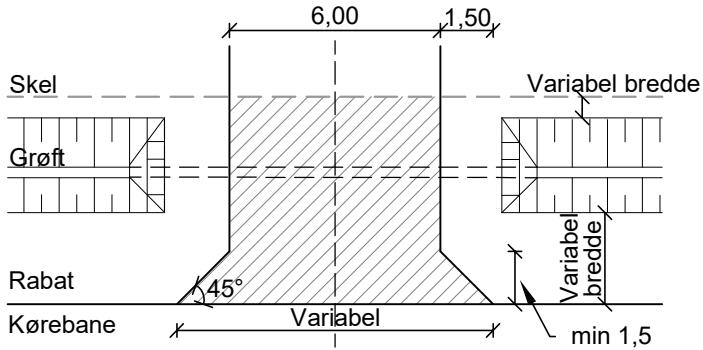

Type 2 - Overkørsel, markrampe

Med grøft

Uden grøft

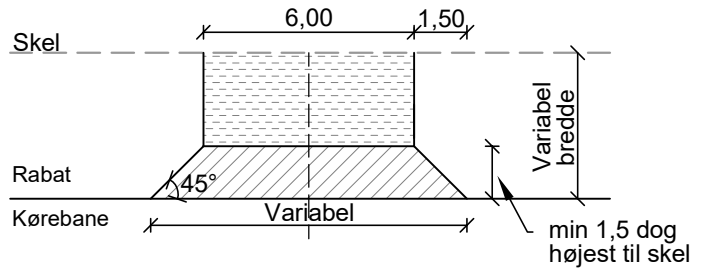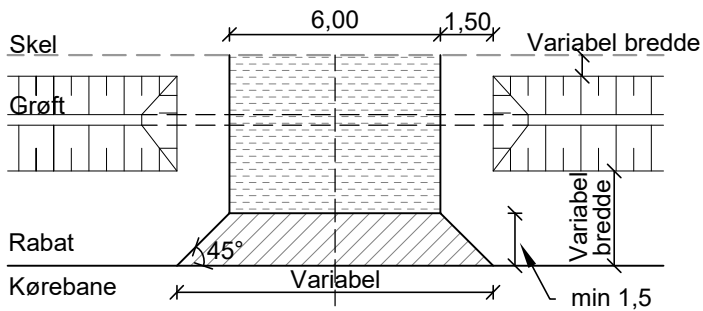

Belægning på overkørsel
 70 kg/m² AB 0/6 (2 cm)
 180 kg/m² GAB 0 (ca 7 cm)
 20 cm SG II
 Min. 20 cm bundsand

Rørunderføring
 Er der grøft, etableres rørunderføring på min. Ø300. Røret afsluttes med smig som grøfteanlæg

Note:

Alle ubenævnte mål er i meter

Signatur:

-  Asfaltbelagt
-  SG II

Beliggenhed: Overkørsler

Projekt navn: Overkørsel og markrampe

Type: Typetegning



Ikast-Brande Kommune

Drift & Anlægsafdelingen, Sjøllandsgade 6, 7430 Ikast - Tlf. 99604000

Sags nr.

Dato: **11-01-2012**


Rev: **02-08-2021**

Mål: **Ikke målfast**

Udført af: **ASBJ**

Tegn.nr.:

7.01

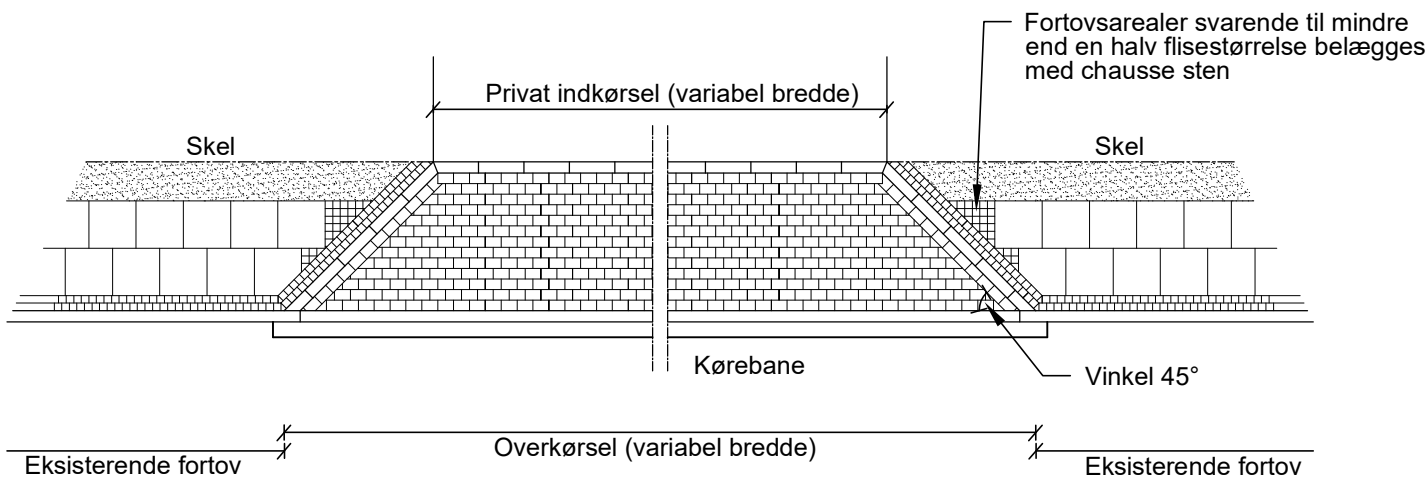

Mål: 1:100

Overkørselens opbygning

Herregårdssten 14 x 21 x 7 cm, evt.
 belægningssten Unicoloc af tykkelsen 7-9 cm.
 3 cm afretningssand
 20-25 cm SGII
 evt. 35 cm BS

OBS: Færdig belægningshøjde på overkørsel skal være 0,5 cm over kantsten / kantblok

Komprimeringskrav jf. vejregler

Rampens opbygning


Gab0 og 60 kg/m² eller AB
 Udføres så vejafvanding ikke hindres. I så fald kontaktes driftsgruppen for yderligere aftale.

Eksisterende kantsten

Kantsten sænkes ved overkørsel så lysning er 7 cm (normalhøjde 9 cm)

Opbygning af Kantsten / Albetslundkantsten / Granitkantsten

Kantsten sættes i 10 cm beton
 Der for- og bagstøbes som efter typetegning 9.02
 Betonstyrke: 16 Mn/m²
 Betonforbrug: 0,1 m³/lbn

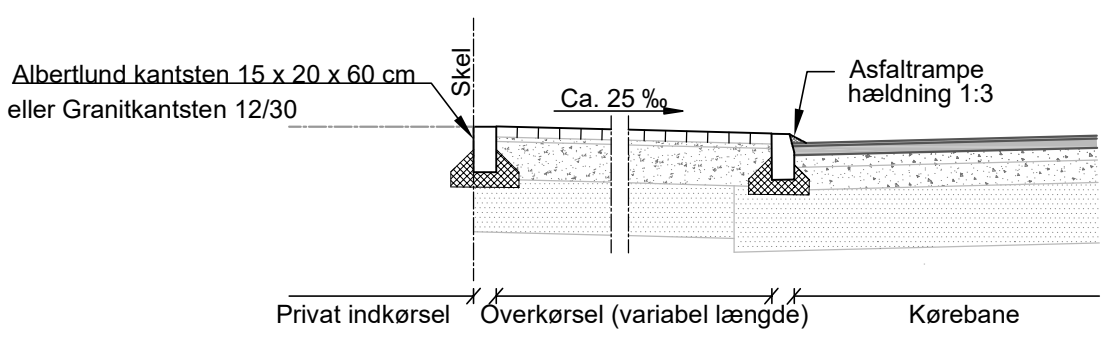

Mål: 1:50

Beliggenhed: Overkørsler i byer

Projekt navn: Overkørsel til erhverv, industri, parkeringspladser og private fællesveje mm.

Type: Typetegning



Ikast-Brande Kommune
 Drift & Anlægsafdelingen, Sjællandsgade 6, 7430 Ikast - Tlf. 99604000

Sags nr.


Dato: **22-03-2011**

Rev: **03-08-2021**

Mål: **1:100 / 1:50**

Udført af: **ASBJ**

Tegn.nr.: **7.17**

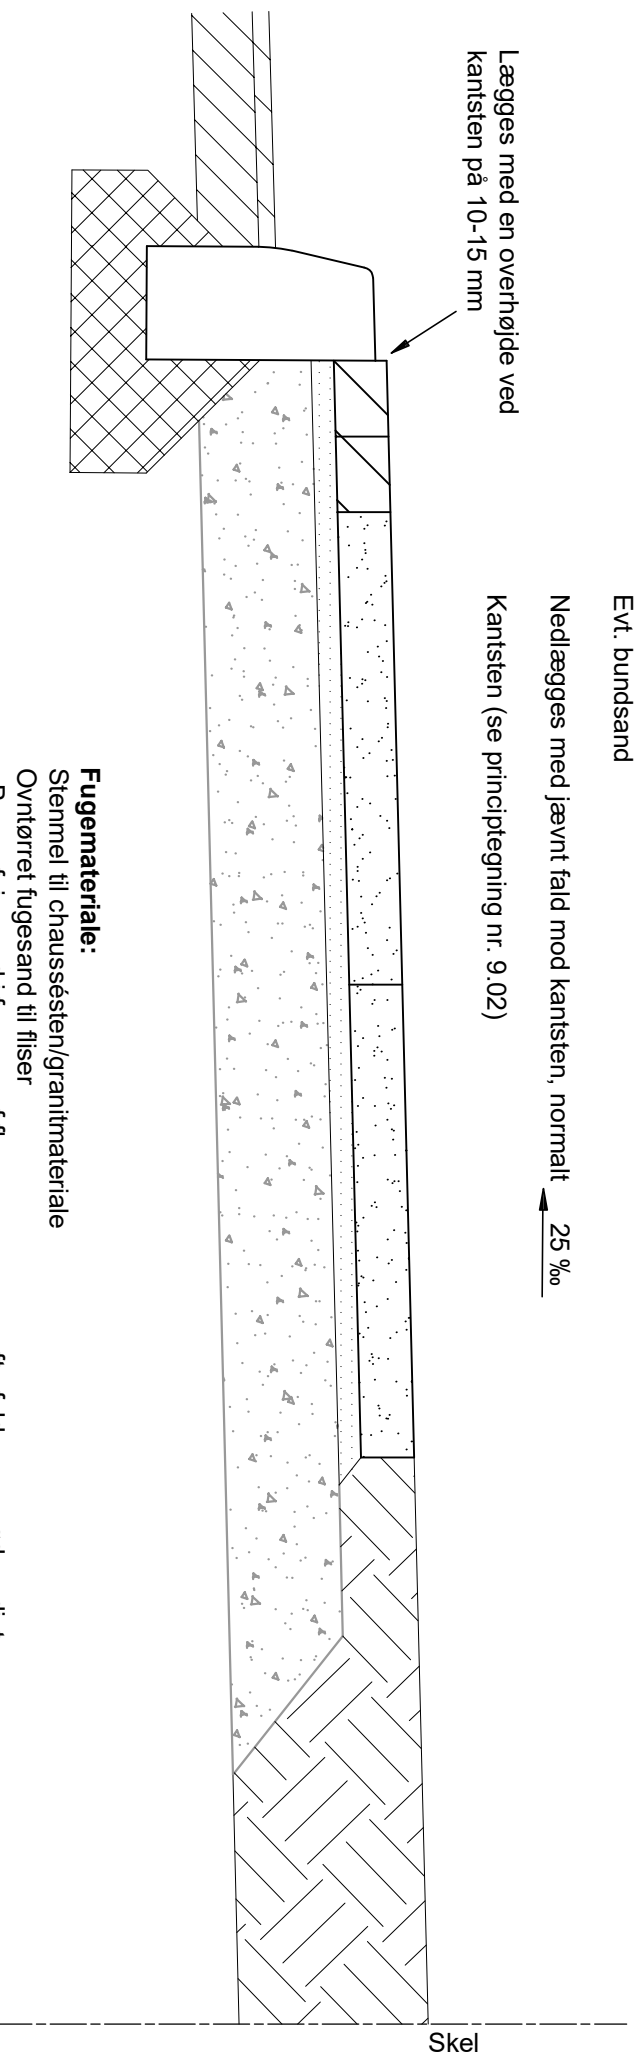

Lægges med en overhøjde ved kantsten på 10-15 mm

Kantsten (se principtegning nr. 9.02)

Nedlægges med jævnt fald mod kantsten, normalt \leftarrow 25 %


Fortov:

- 1-3 rækker chaussesten (Efter affale)
- Betonfliser, 7 cm
- Afretningssand
- SG II, 15 cm
- Evt. bundsand

Rabat:

- Sand eller muld
- Eksist. indkørsler retableres

Beliggenhed: I byer
Projekt navn: Etablering af fortov
Type: Principtegning

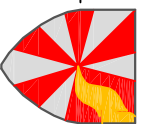

Ikast-Brande Kommune

Drift & Anlægsafdelingen, Sjællandsgade 6, 7430 Ikast - Tlf. 99604000

Sags nr.:

Dato: **13-12-2016**

Rev: **09-08-2021**

Mål: **Ikke målfast**


Udført af: **ASBJ**

Tegn.nr.:

9.01

Kantsten (type og størrelse efter aftale)
Højde på kantstenslysning (efter aftale)

Fortov (se principtegning nr. 9.01)

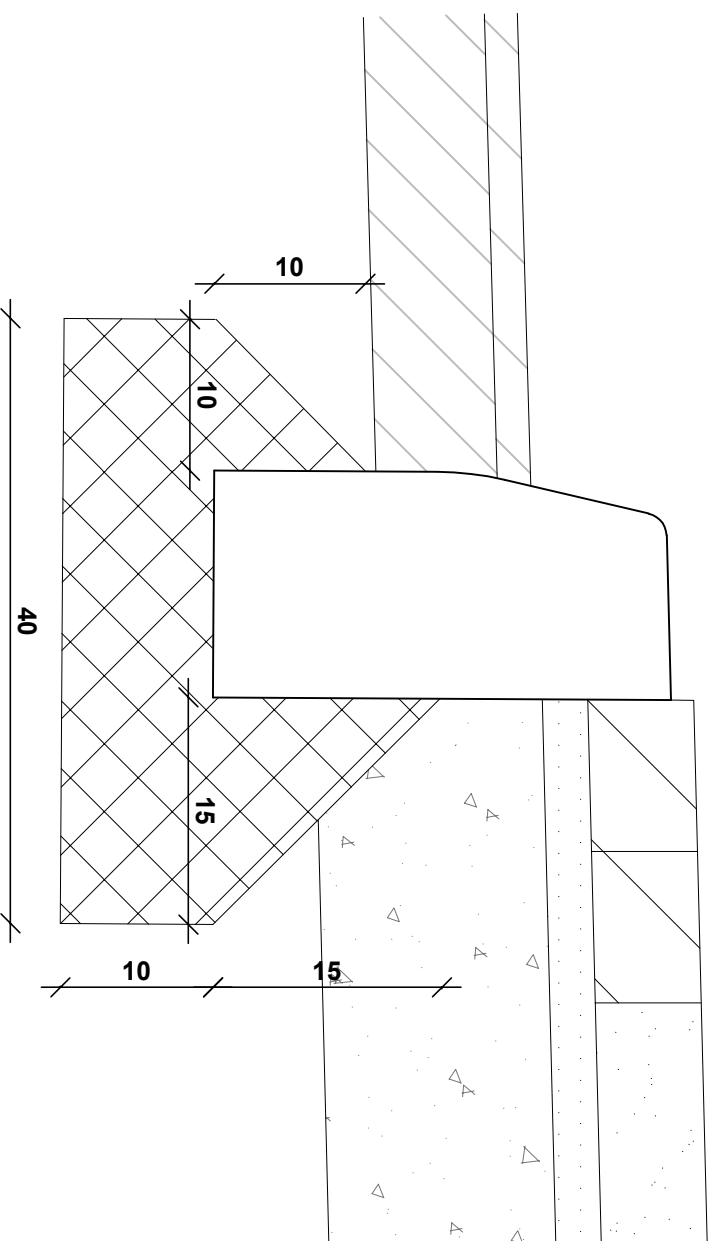

Note:

Alle ubenævnte mål er i cm

Beliggenhed: **I byer**

Projektnavn: **Sætning af kantsten**

Type: **Principtegning**

Sags nr.

Dato: **16-12-2016**

Rev.: **10-08-2021**

Mål: **Ikke målfast**

Udført af: **ASBJ**

Tegn.nr.:

9.02

Ikast-Brande Kommune

Drift & Anlægsafdelingen, Sjøllandsgade 6, 7430 Ikast - Tlf: 99604000

