




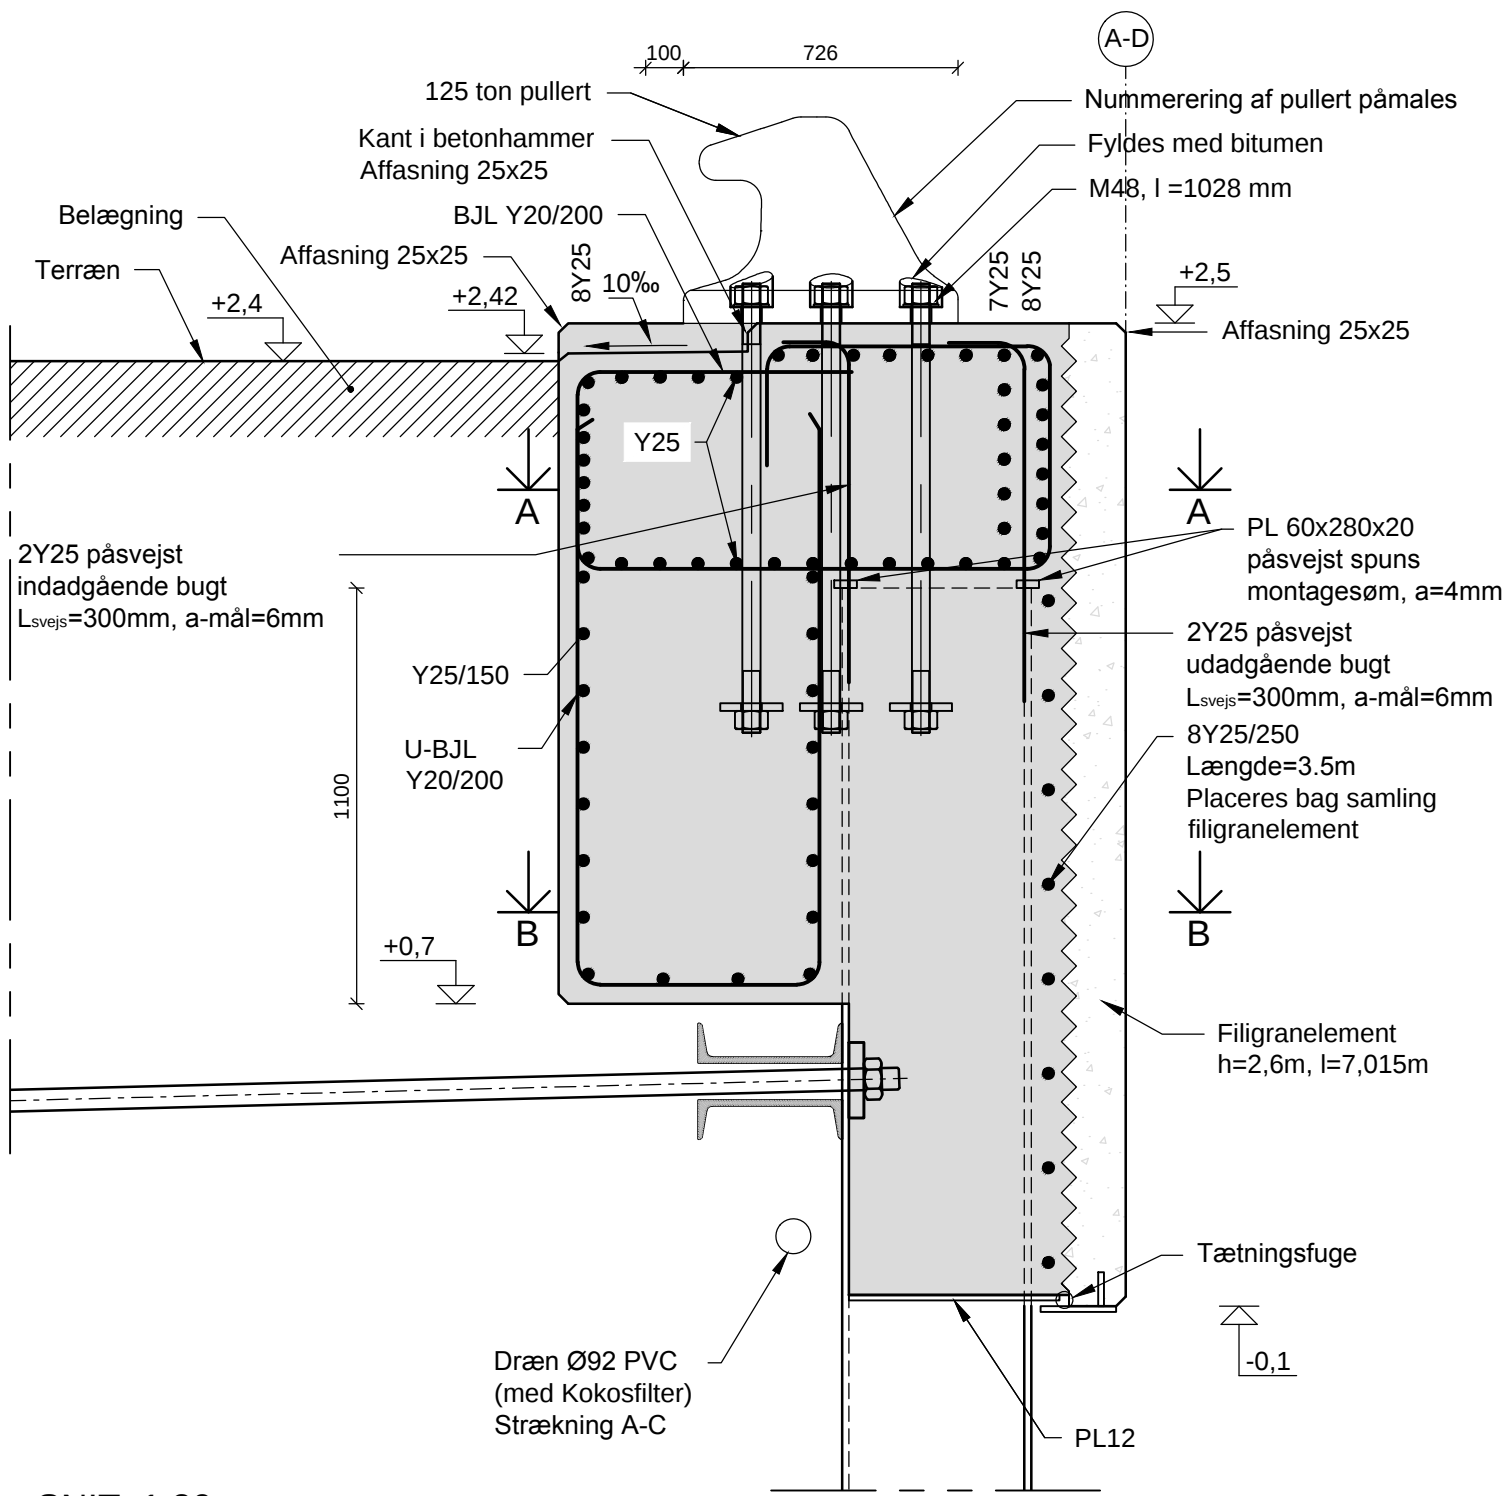


SNIT, 1:20
Pullertsocket, Kallinje

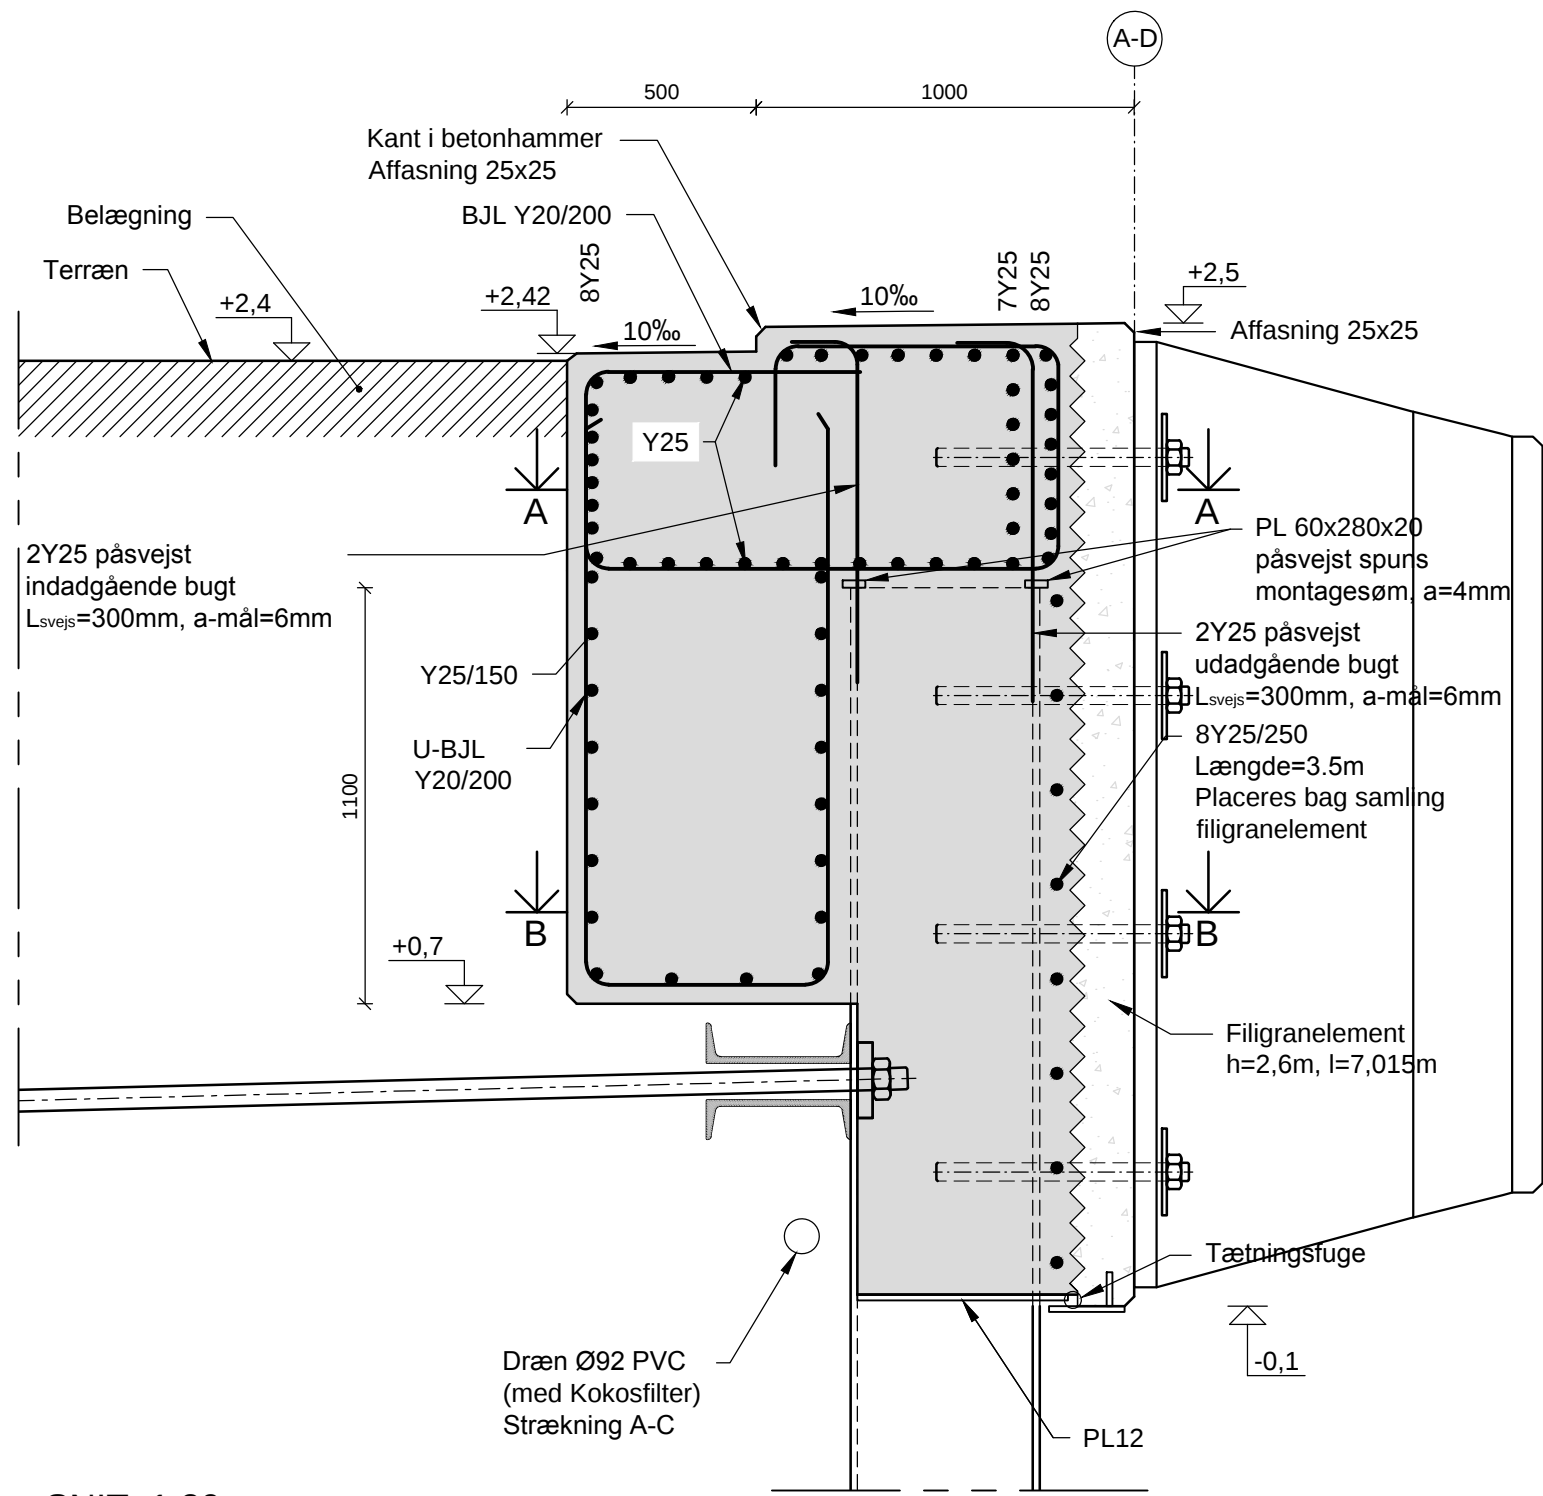


SNIT, 1:20
Pullertsocket, Kallinje

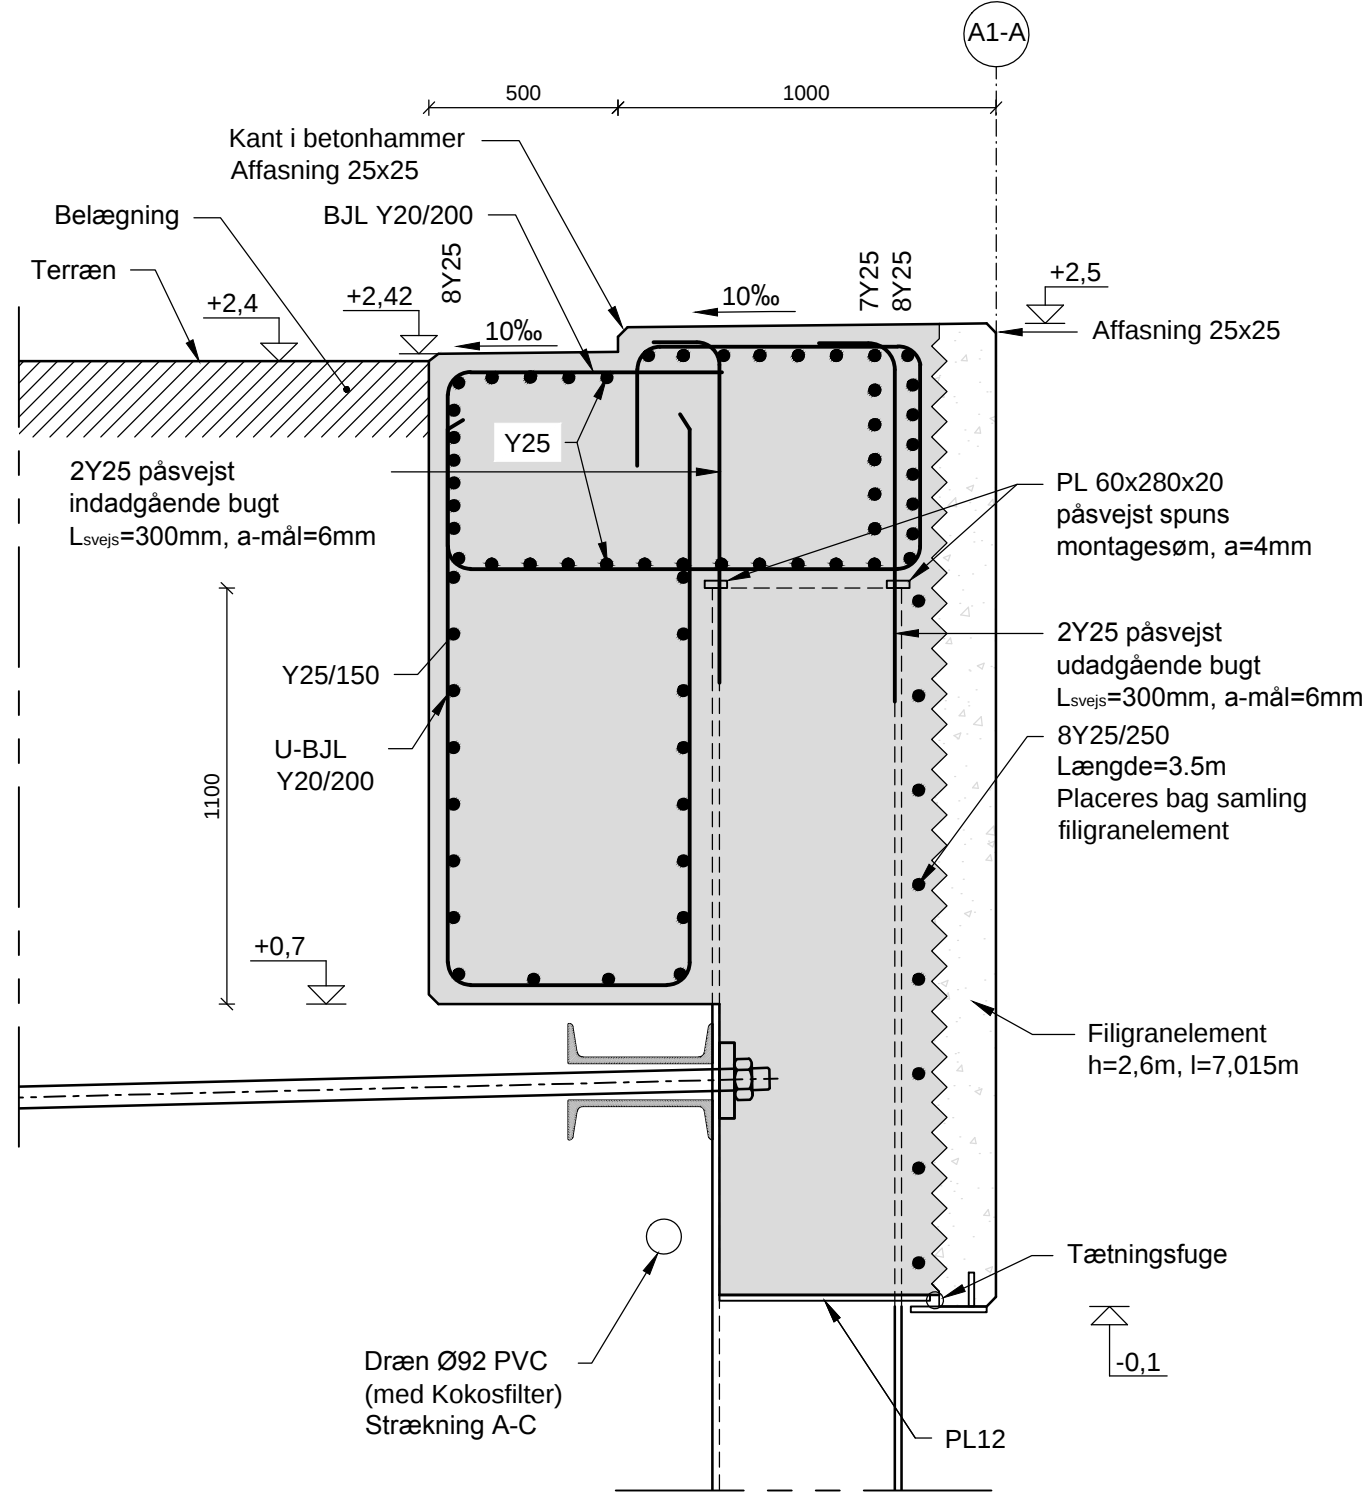


SNIT A-A1, 1:20

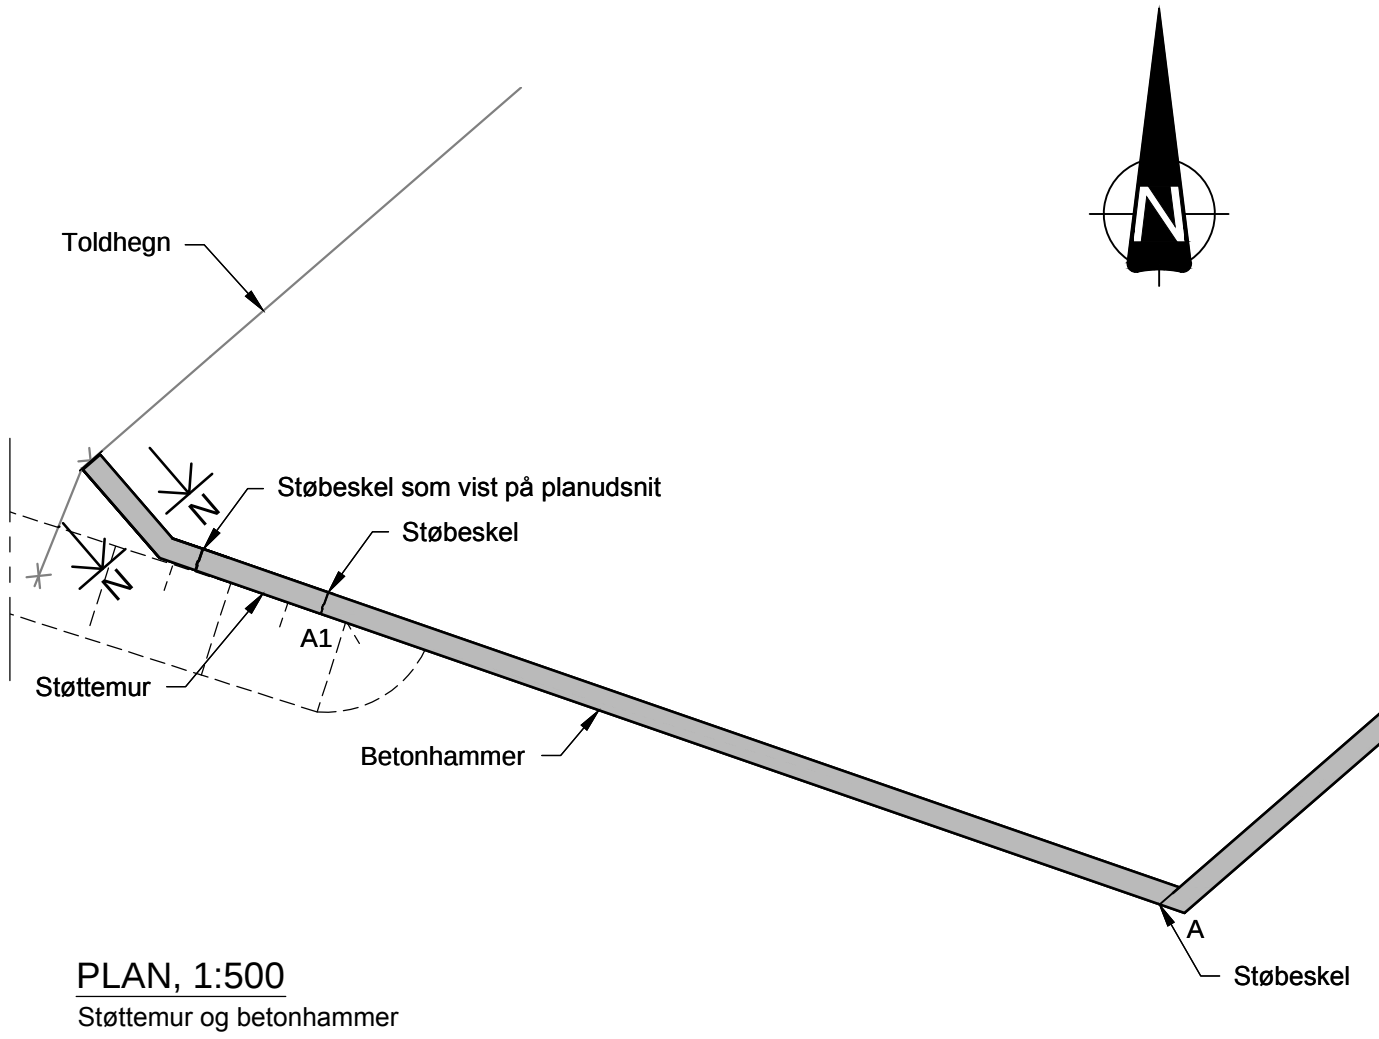


PLAN, 1:500
Støttemur og betonhammer

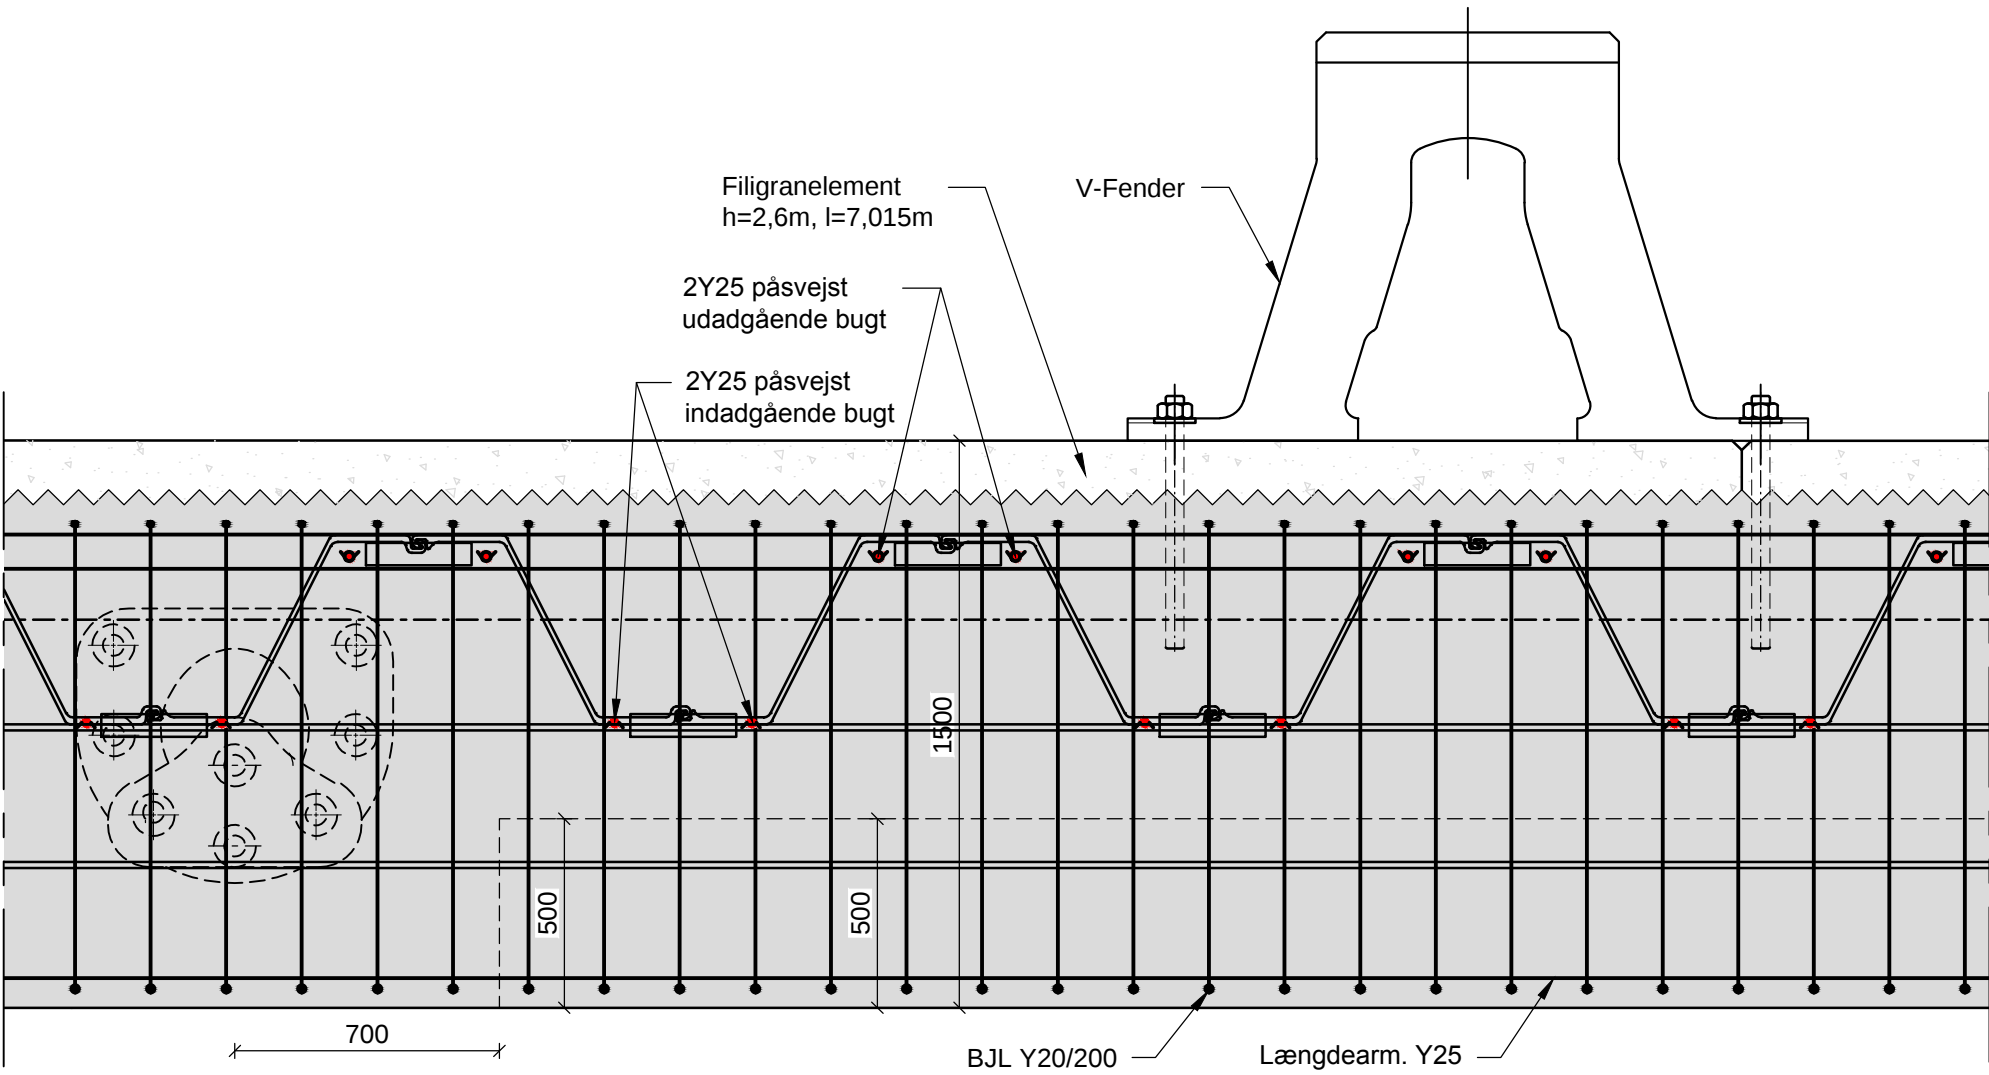


SNIT A-A, 1:20
Hammer, V-Fender

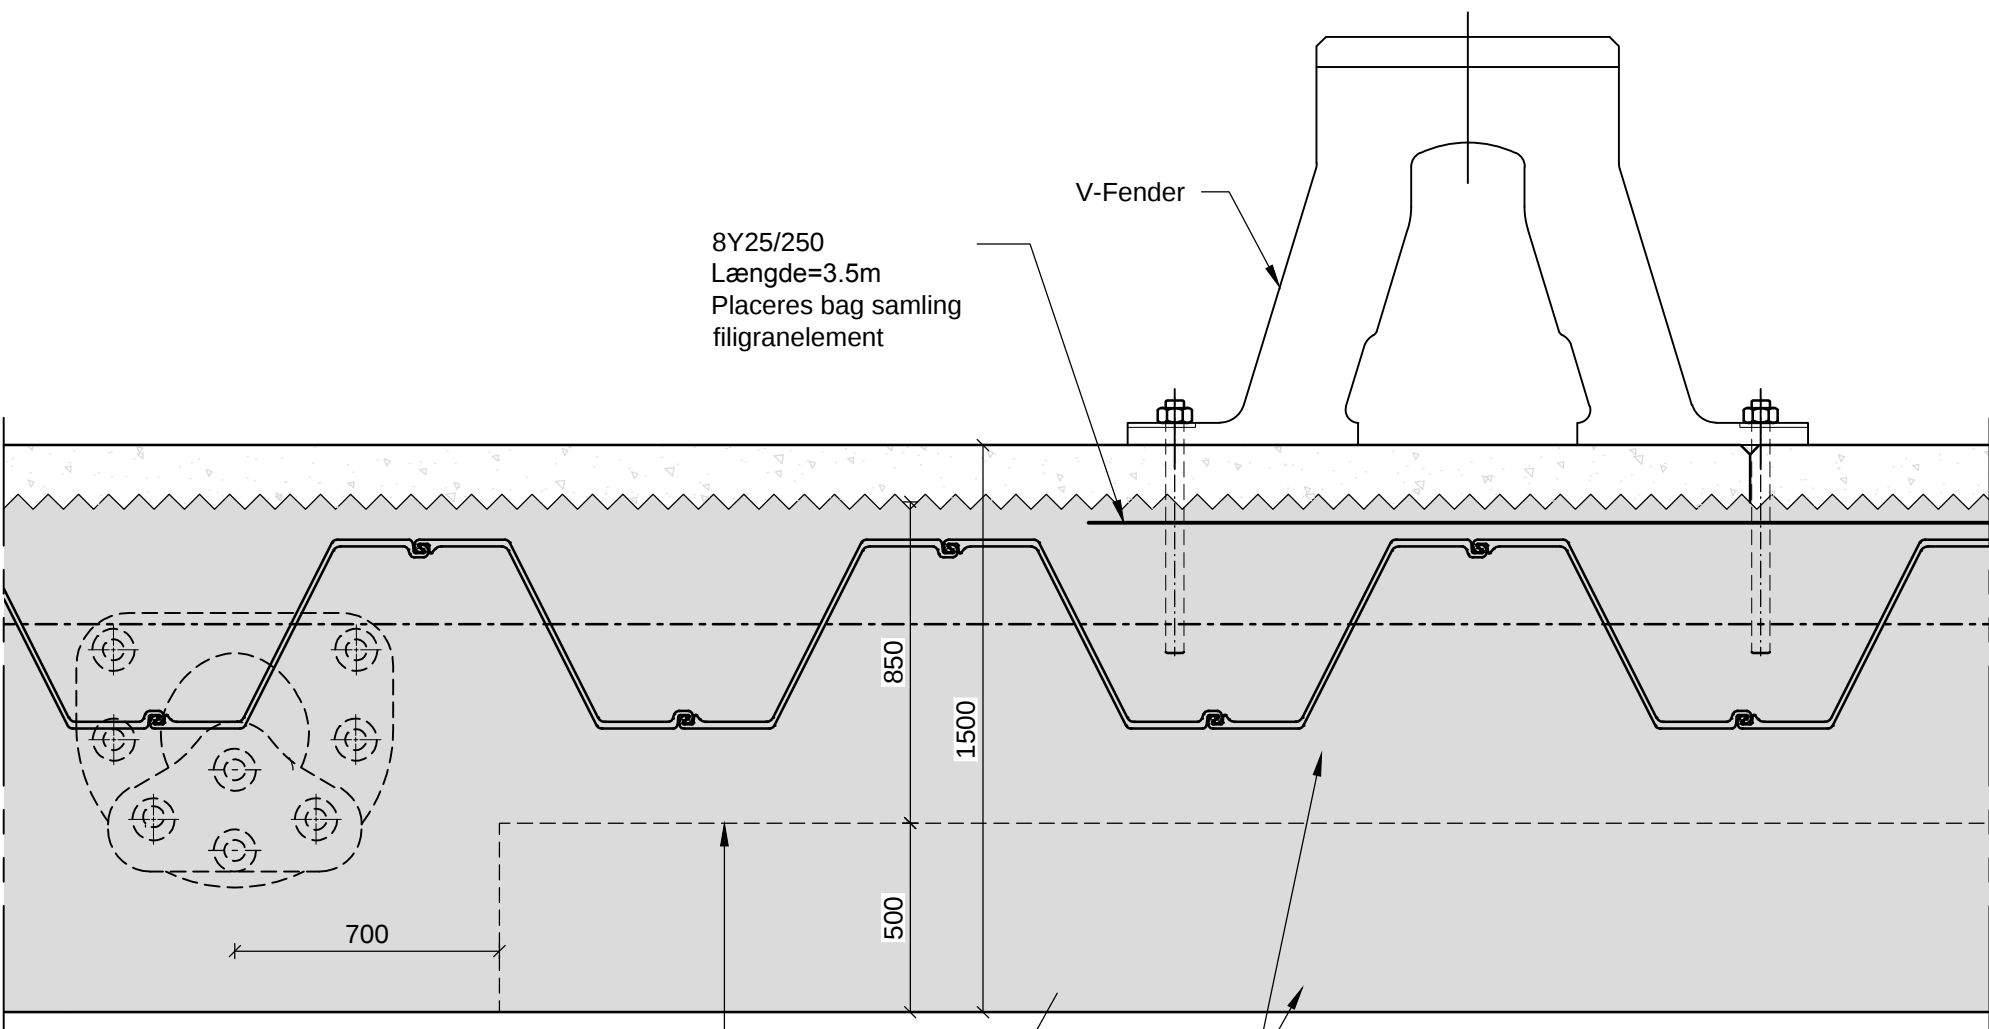


SNIT B-B, 1:20
Hammer

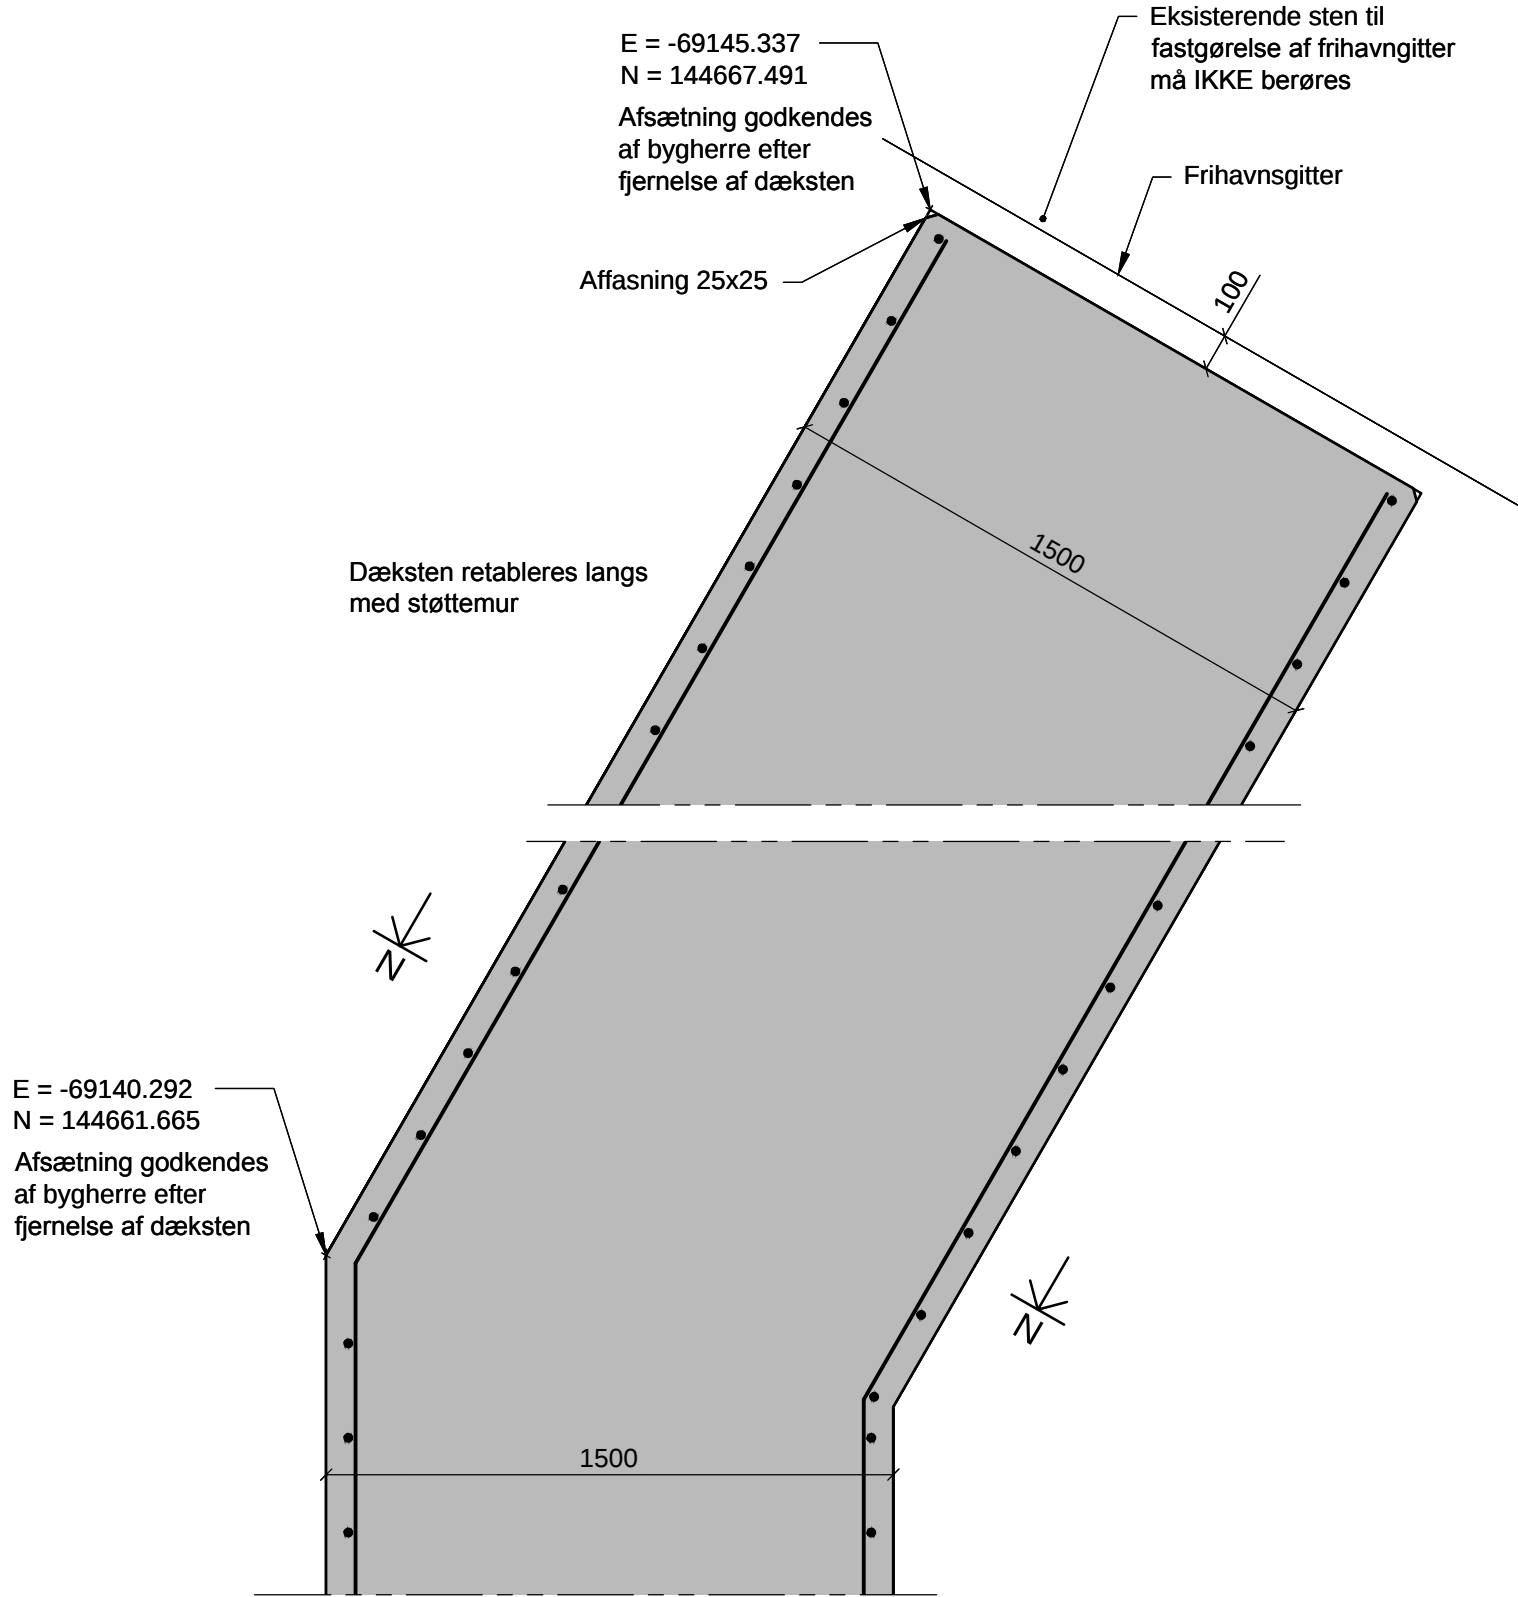

PLANUDSNIT 1:20
Støttemur

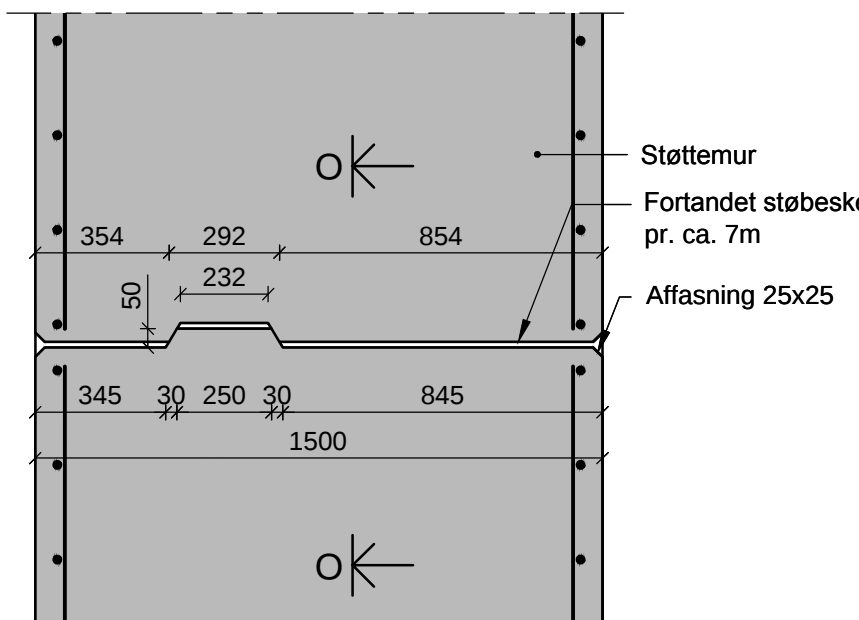

PLANUDSNIT 1:20
Støttemur fortdet støbeskel

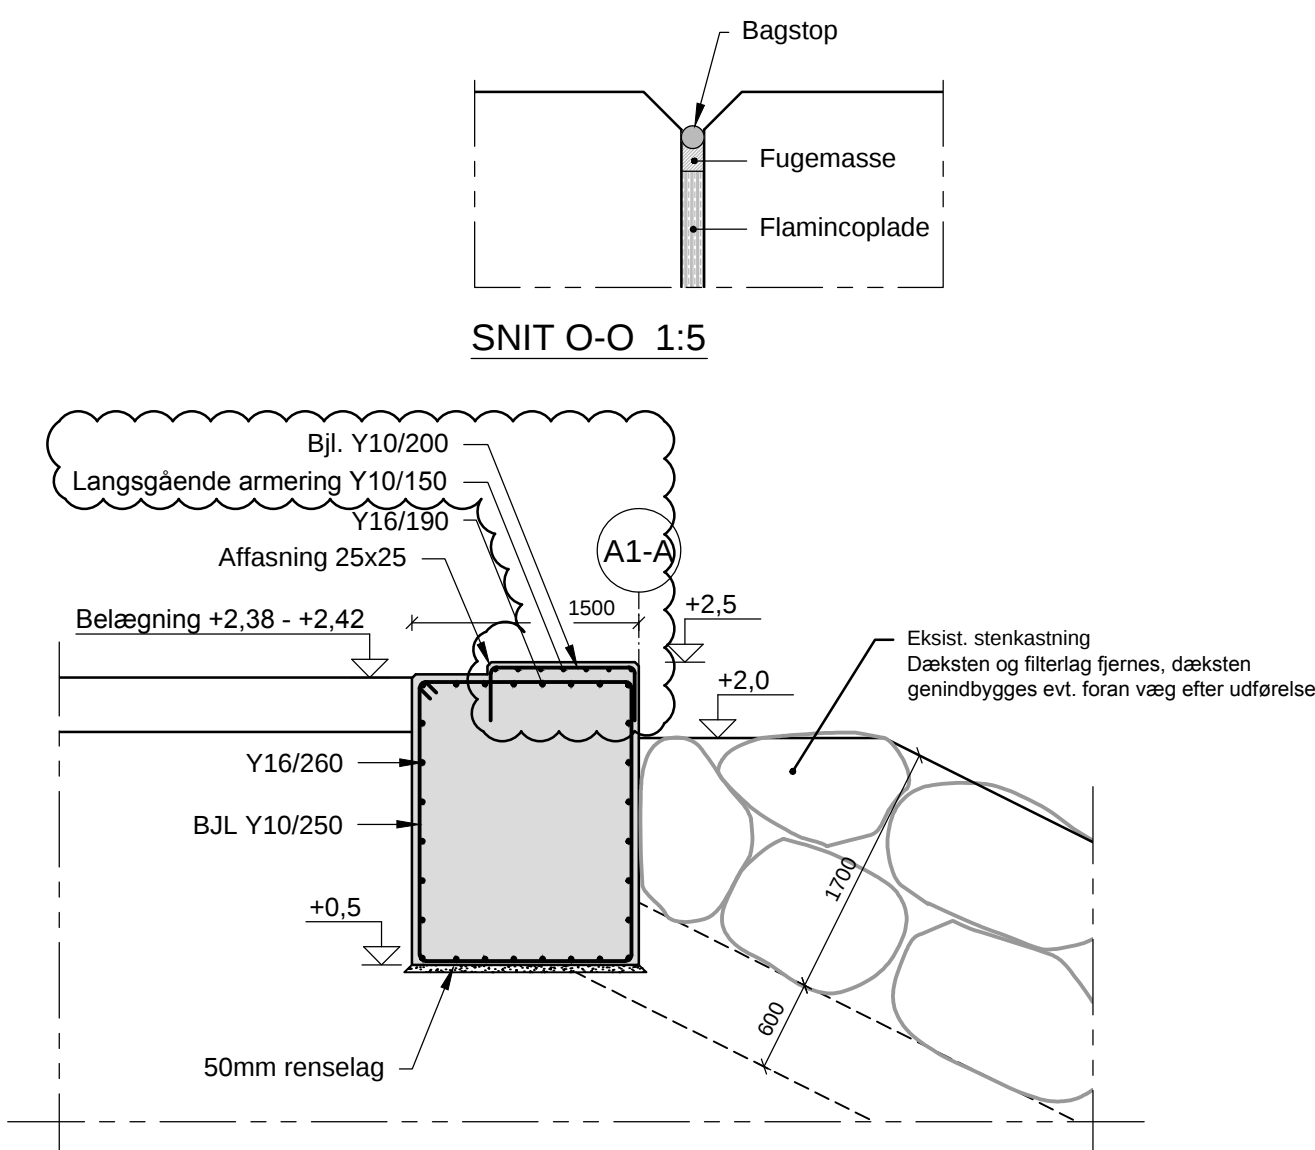

SNIT N-N, 1:50

NOTE:

Koter er i m angivet i kotesystem DVR90.
Ubenævnte mål er i mm.
Koordinatsystem er S34 Sjælland.
Eksperderende fugebånd placeres foran armering i alle støbeskel hvor støbning vender ud mod havnen
Pullert males gul. Farvekode oplyses af bygherre. Males efter anvisning fra leverandør.

MATERIALER:

Boltestyrkeklasse 8.8 iht. DS/EN ISO 225:2010
Armering kv. B550 IBR iht. DS/EN 10080:2006
Beton C40 iht. DS/EN 2426:2011
Spunsvægge S420 iht. DS/EN102248:1995

FILIGRANELEMENT:

Fuger mellem filigran 10mm.
Betonkvalitet: svarende til nedenstående krav.

Armering: svarende til nedenstående krav. Armering i filigranelement og tilhørende armering mellem filigranelement og betonhammer er ikke vist på tegningen. Dette udføres som vist på tegning modtaget fra Zublin dateret 29.03.2012 Drawing No. "Klaringsblat".

HENVISNINGER:

Rammeplan: Se tegn. nr. C3_UD_K_301, C3_UD_K_302 og C3_UD_K_303
Indretningsplan: Se tegn. nr. C9_UD_O_103
Placering af snit N-N: Se tegn. nr. C3_UD_K_301

6	Præcisering af armering (Snit N-N)	2013.02.19	CRL/TPR	KBV	CHP
5	Støttemur A-A1 ændret	2013.02.08	LRI	CHP	CHP
4	Støttemur A-A1 ændret	2013.02.01	HEU/TPR	CHP	CHP
3	Støttemur A-A1 ændret	2013.01.11	CHPLRI	CRL	CHP
2	Generel revision, hovedarmering ikke vist - se note.	2012.11.16	KBRA	CEFH	CHP
1	Snit/Detailer tilføjet	2011.08.12	MHA/CHE	CHP	UAN
Udgave	Betegnelser/Revision	Dato	Udført	Kontrol	Godkendt

BY & HAVN I/S ANLÆG

Nordre Toldbod 7, Postbox 2083, 1013 København K
Tlf 33 76 98 00, fax 33 76 99 16

NORDHAVNSUDVIDELSEN

○ Bygherrerrådgiver:	Grontmij	Granskoven 8 2600 Glostrup	Telefon: 4348 6060 Web: www.grontmij.dk	Sag nr.: 23.0140.07
● Ingeniør:	NIRAS A/S	Sortemosevej 19 3450 Allersø	Telefon: 4810 4200 Web: www.niras.dk	Sag nr.: 202403
○ Arkitekt:	Christensen & Co	Bragegade 106, 2+3. sal 2200 København N	Telefon: 7244 4440 Web: www.christensen-co.dk	Sag nr.: 50

Mål: 1:20	Format: A1	Udført: RJO/HSG	Kontrolleret: MHA	Godkendt: UAN	Dato: 2011.07.14
Emne:	Entreprise 1 Krydstogtterminal Spunsvægge. Beton	Tegn nr.:			Rev.: