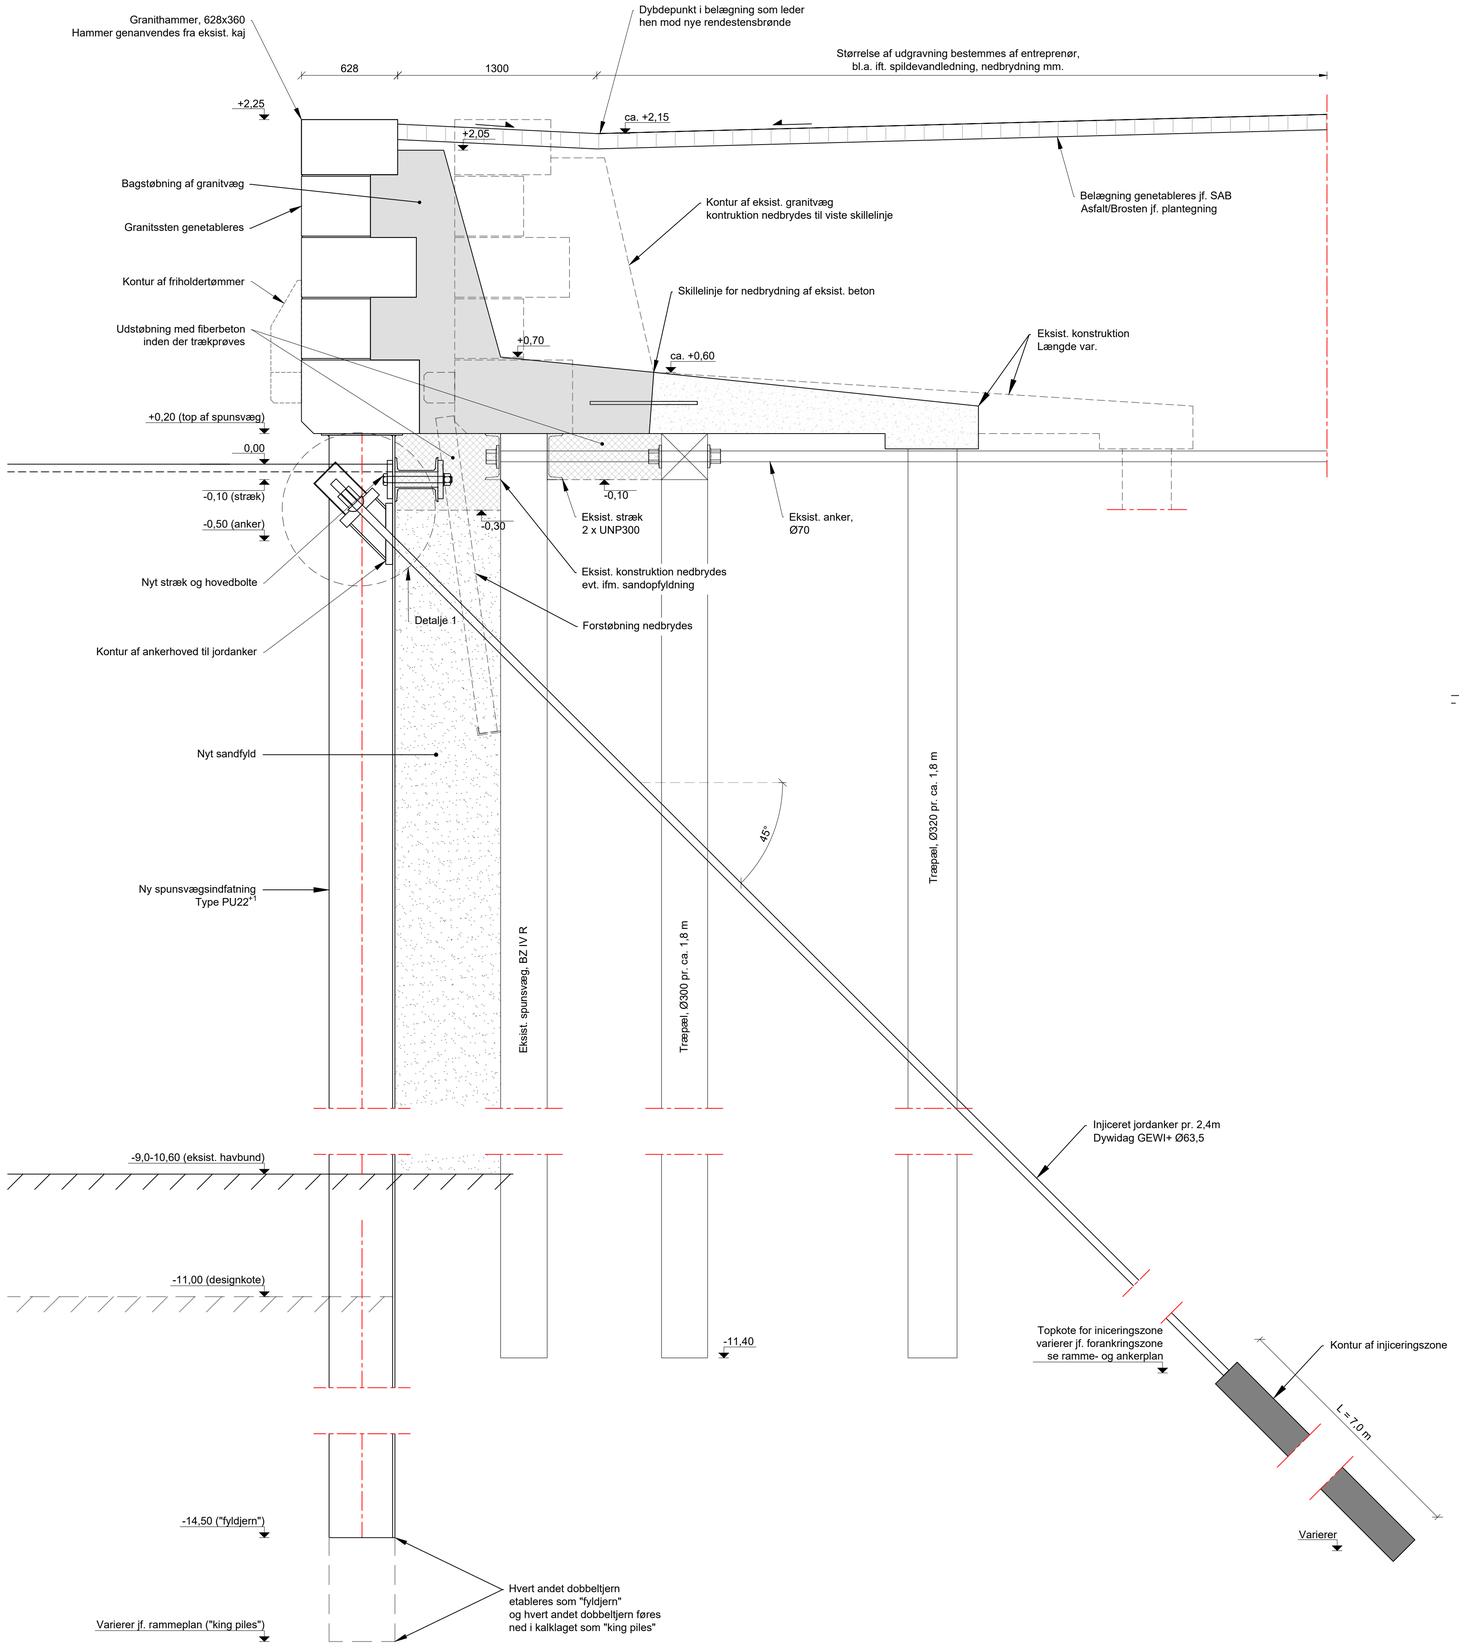

Tværsnit A, 1:20

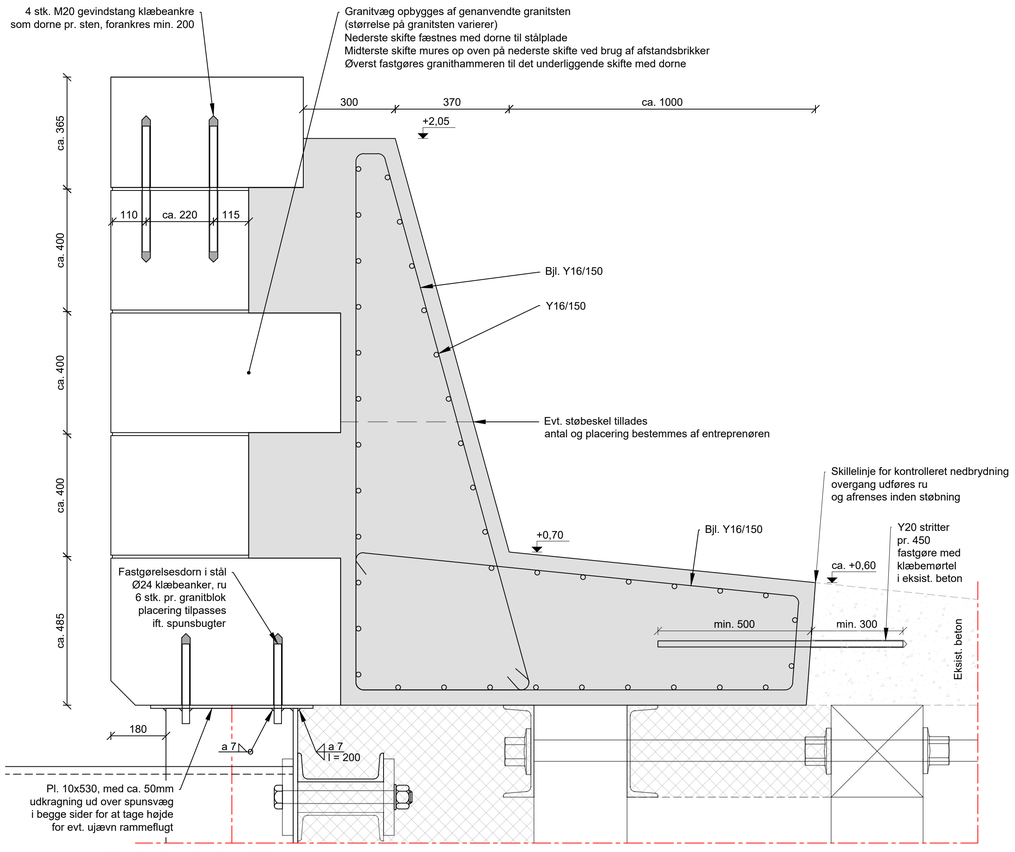

Detalje af overbygning, 1:10

200

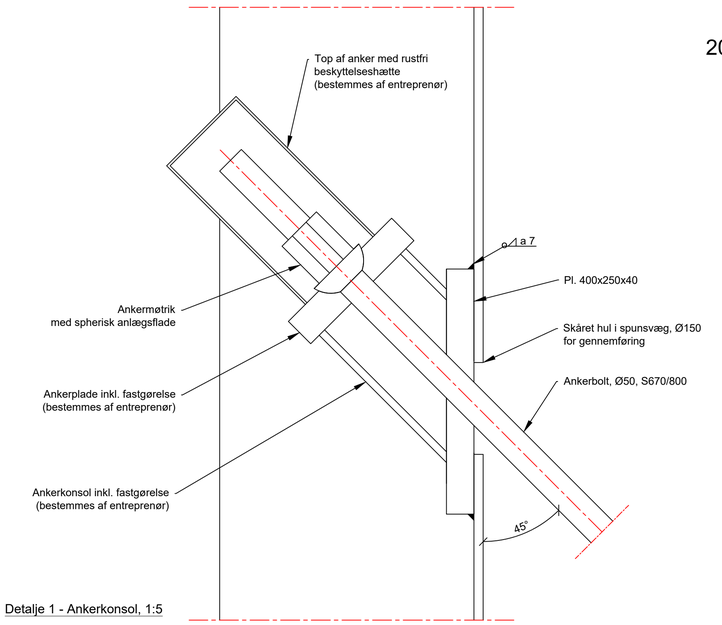

Detalje 1 - Ankerkonsol, 1:5

NOTE:
Koter er i meter ift. DVR90
Ubenævnte mål er i mm

BYGHERRE	By og Havn I/S	TEGN.NR.	200
PROJEKT	Renovering af Langeliniekaj	PROJEKTNR.	135200100
		MÅL	1:20, 1:10, 1:5
EMNE	Tværsnit A	DATO	28-01-2022
		UDFØRT	MASV
		GODKENDT	DANV

Medlem af F.R.I
Skolegade 7, st.
DK-6700 Esbjerg
TELEFON: 44 85 86 87
EMAIL: info-dk@wsp.dk
WEB: www.wsp.com

FILNAVN: T:\PROJECTS\135\2020\1352000100 - RENOVERING AF LANGELINIEKAJEN\07-TEGN\03 DETAILPROJEKT\1352000100-TEGNING-2XX - SNIT.DWG