



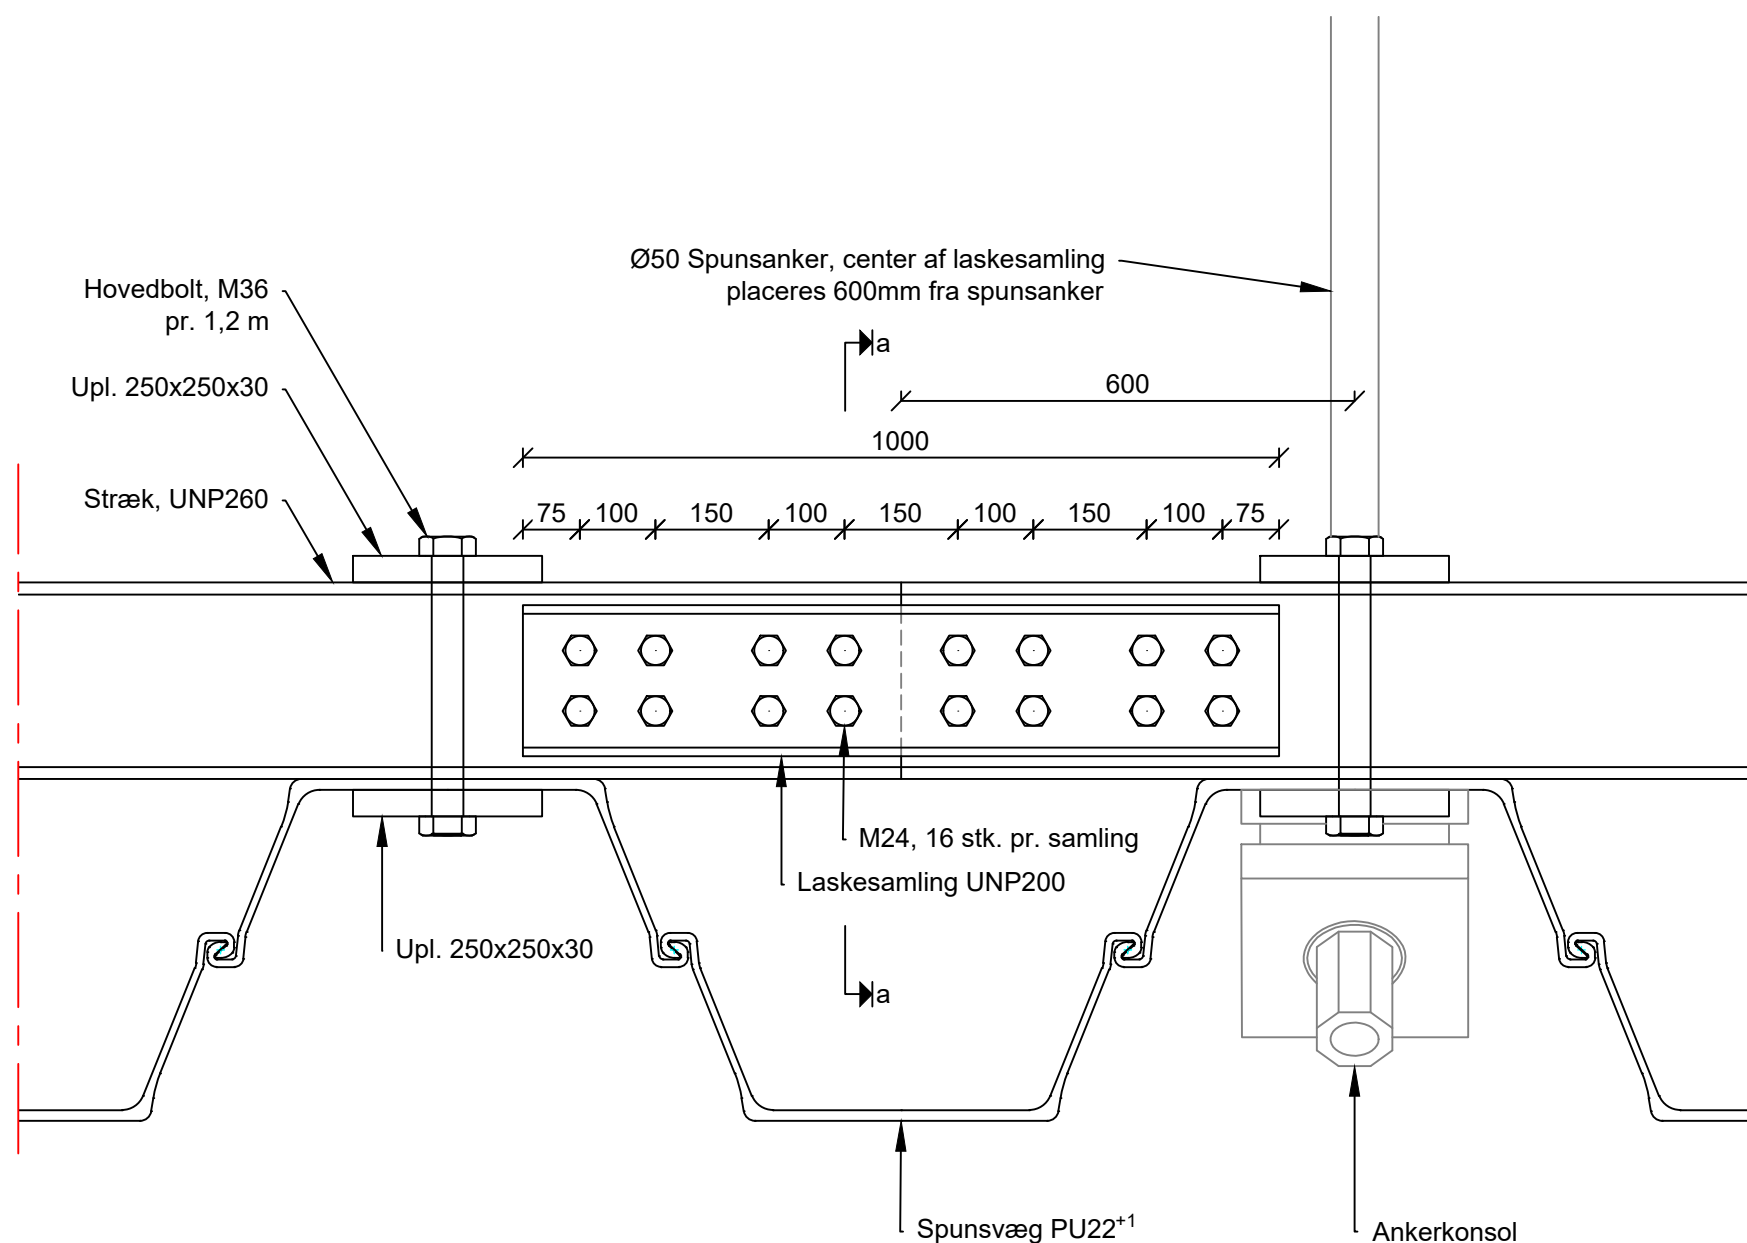

Plansnit stræksamling, 1:10

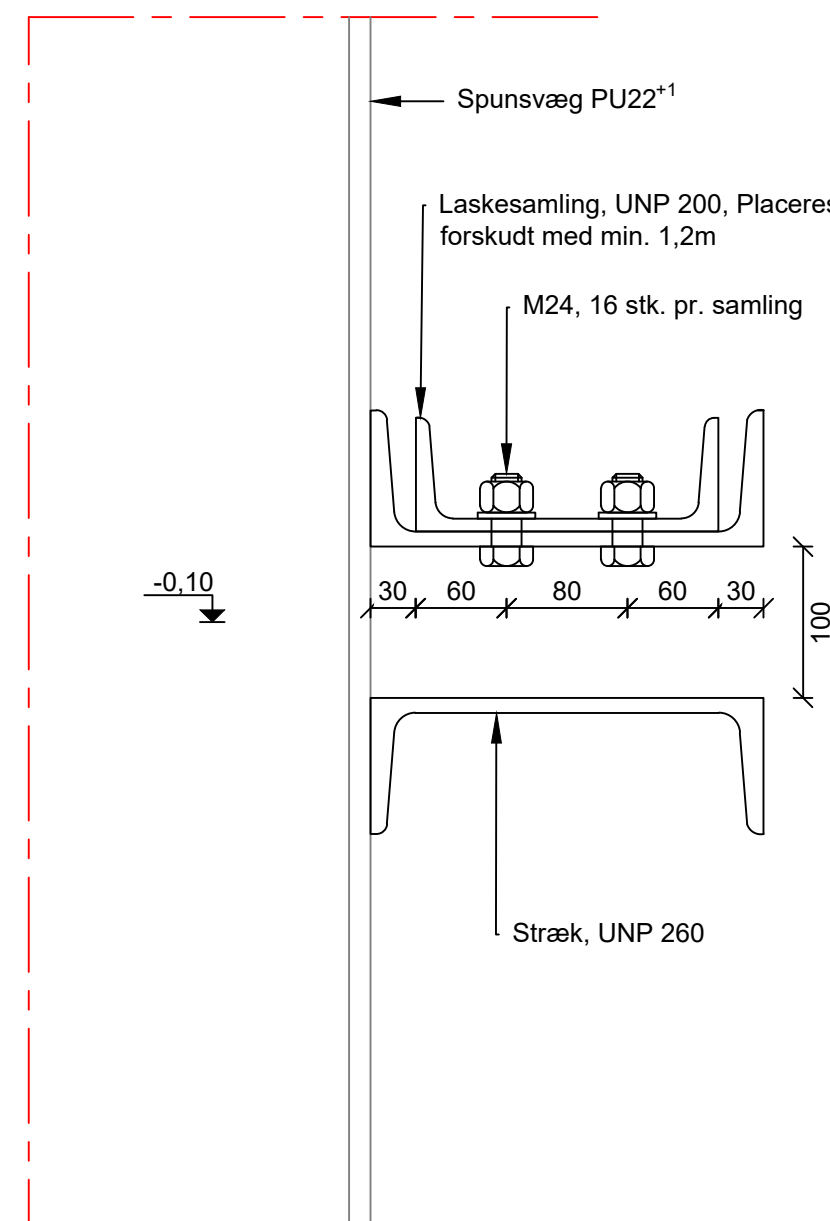

Snit a, 1:5

NOTE:

Ubenævnte mål er i mm
Alle koter i meter ift. DVR90
Samling kan alternativt fuldsvejses

BYGHERRE

By og Havn I/S

TEGN.NR.

300



PROJEKT Renovering af Langeliniekaej

EMNE Stræk

PROJEKTNR. 1352000100

MÅL 1:10, 1:5

DATO 28-01-2022

UDFØRT MASV

GODKENDT DANV



Medlem af F.R.I
Skolegade 7, st.
DK-6700 Esbjerg

TELEFON: 44 85 86 87
EMAIL: info-dk@wsp.com
WEB: www.wsp.com