




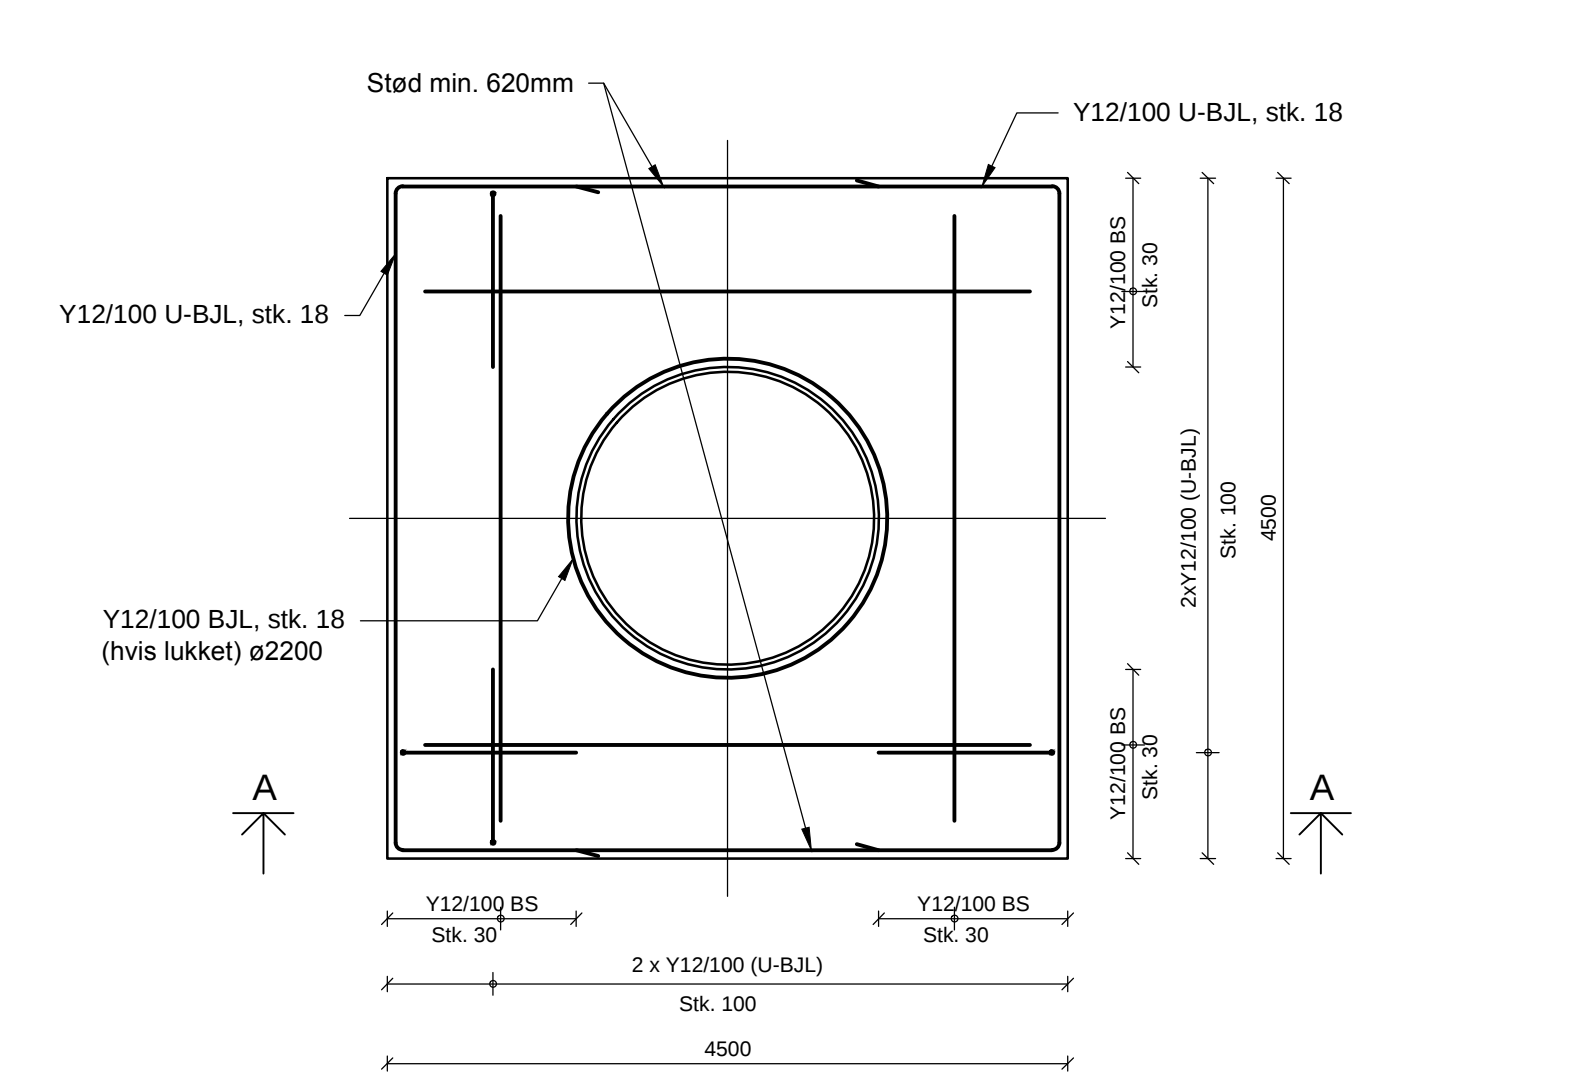


PLAN, 1:50  
Stormpullert SP2 og SP6

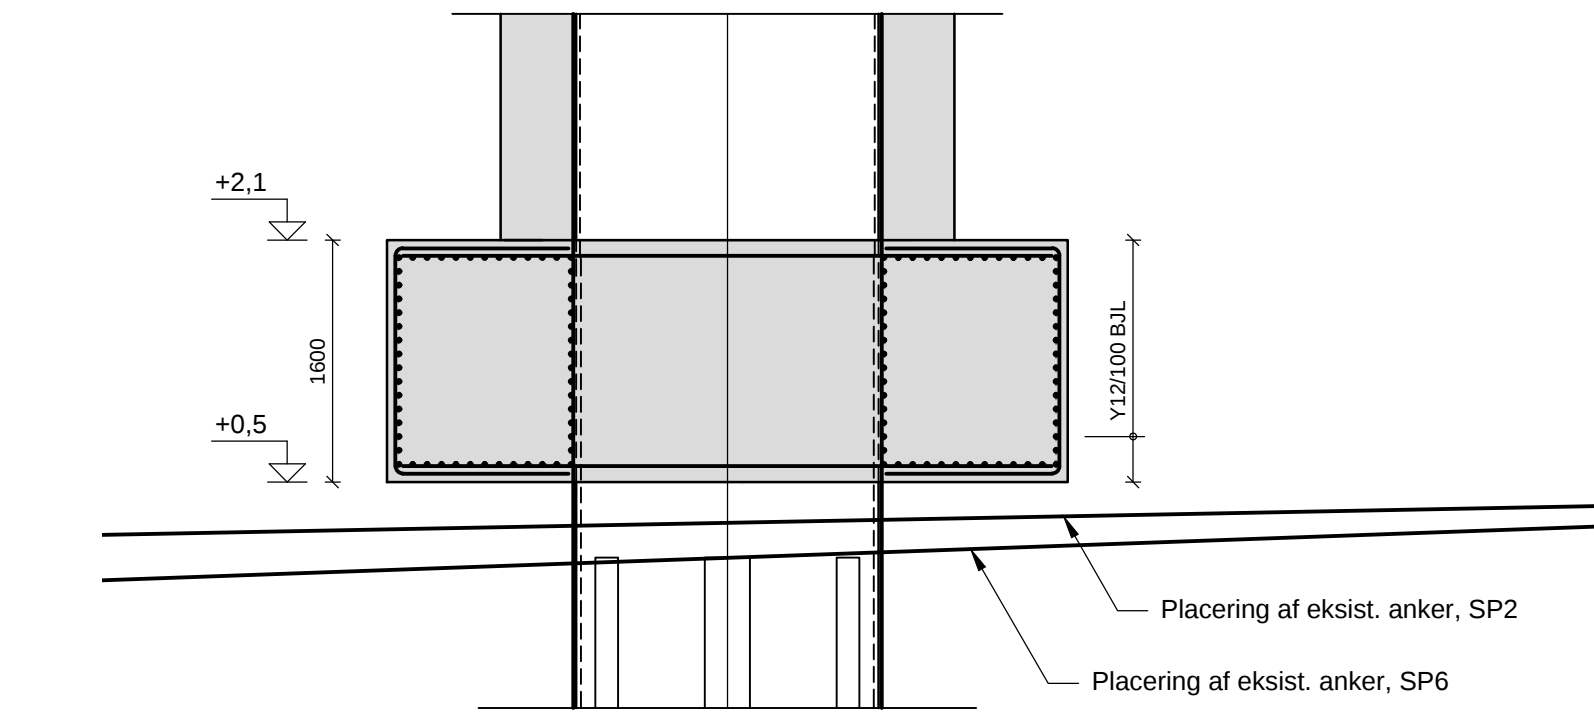


SNIT A-A, 1:50

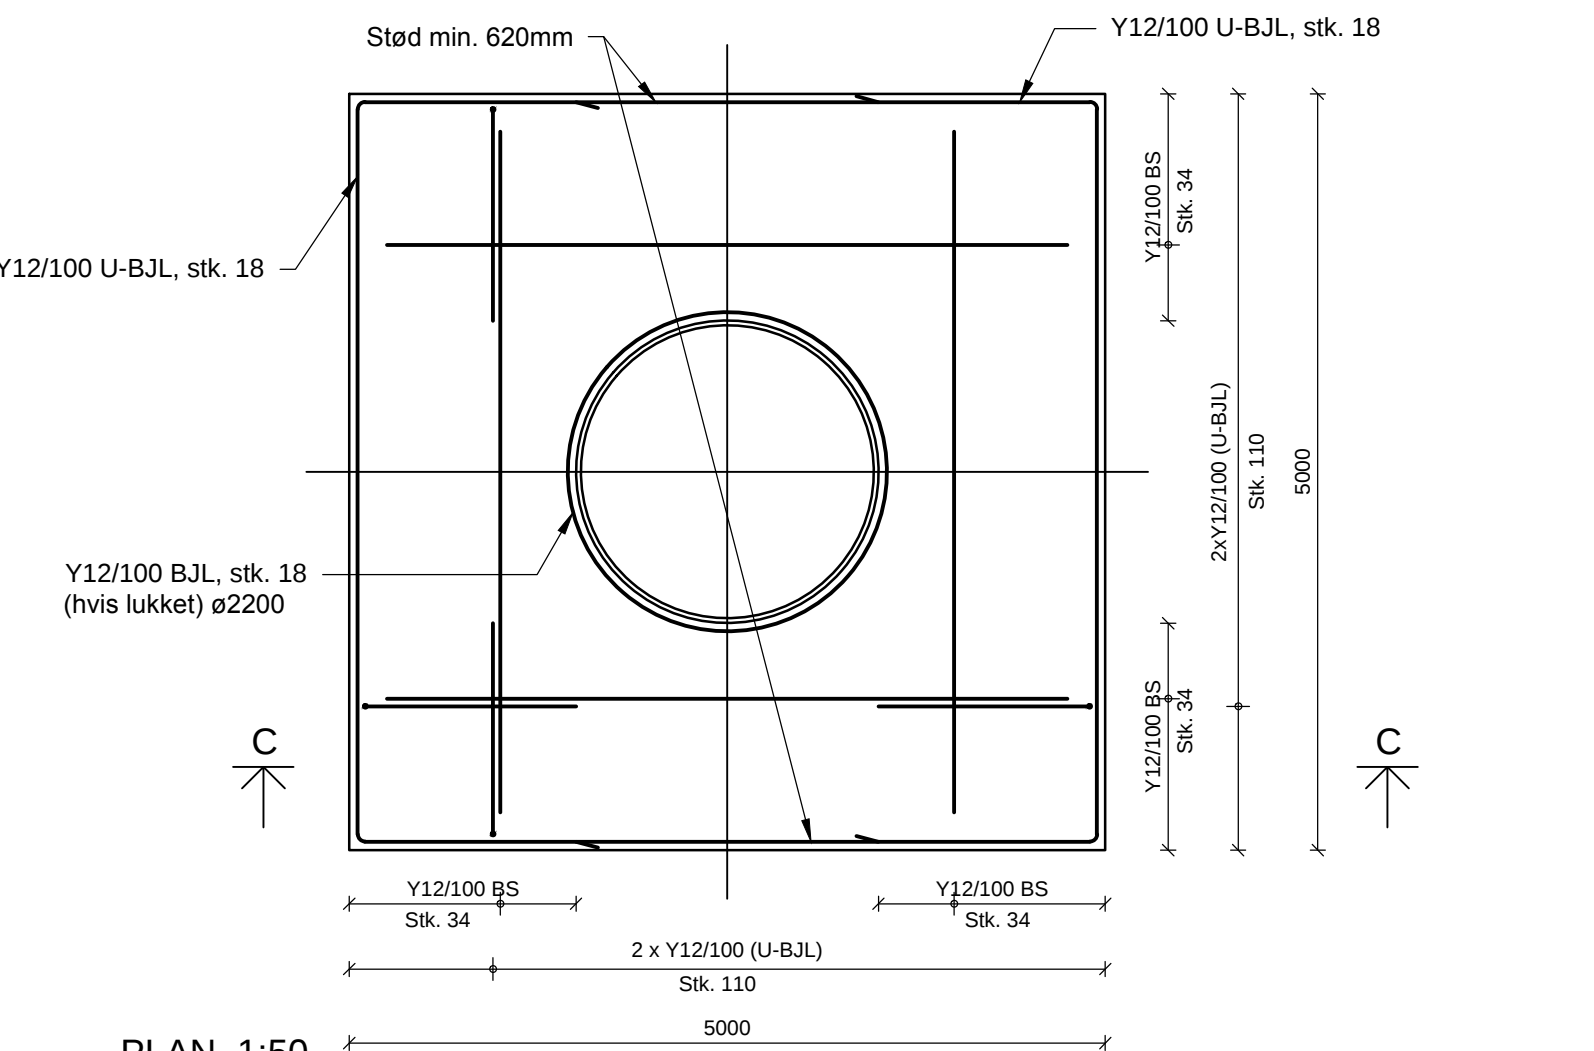


PLAN, 1:50  
Stormpullert SP11 og SP12

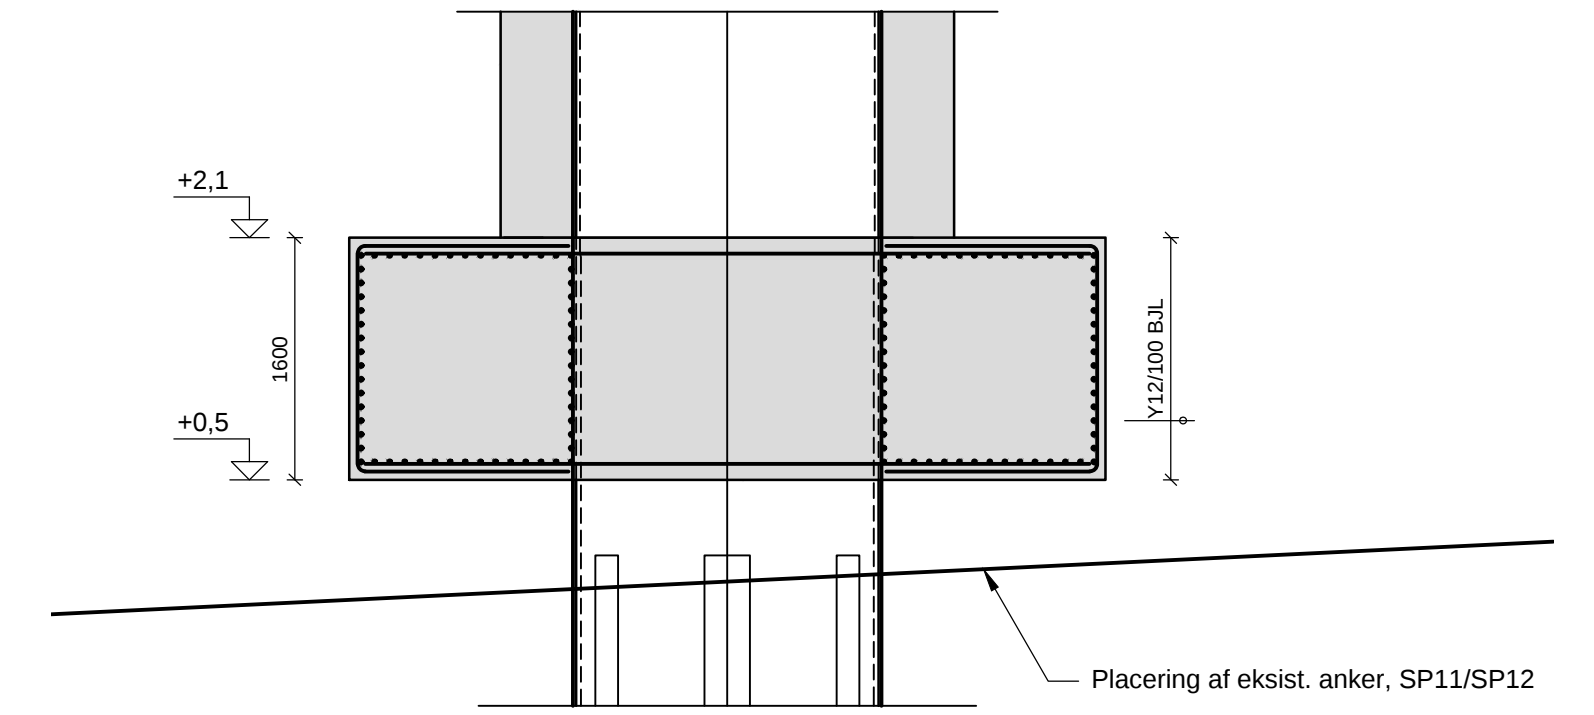


SNIT C-C, 1:50

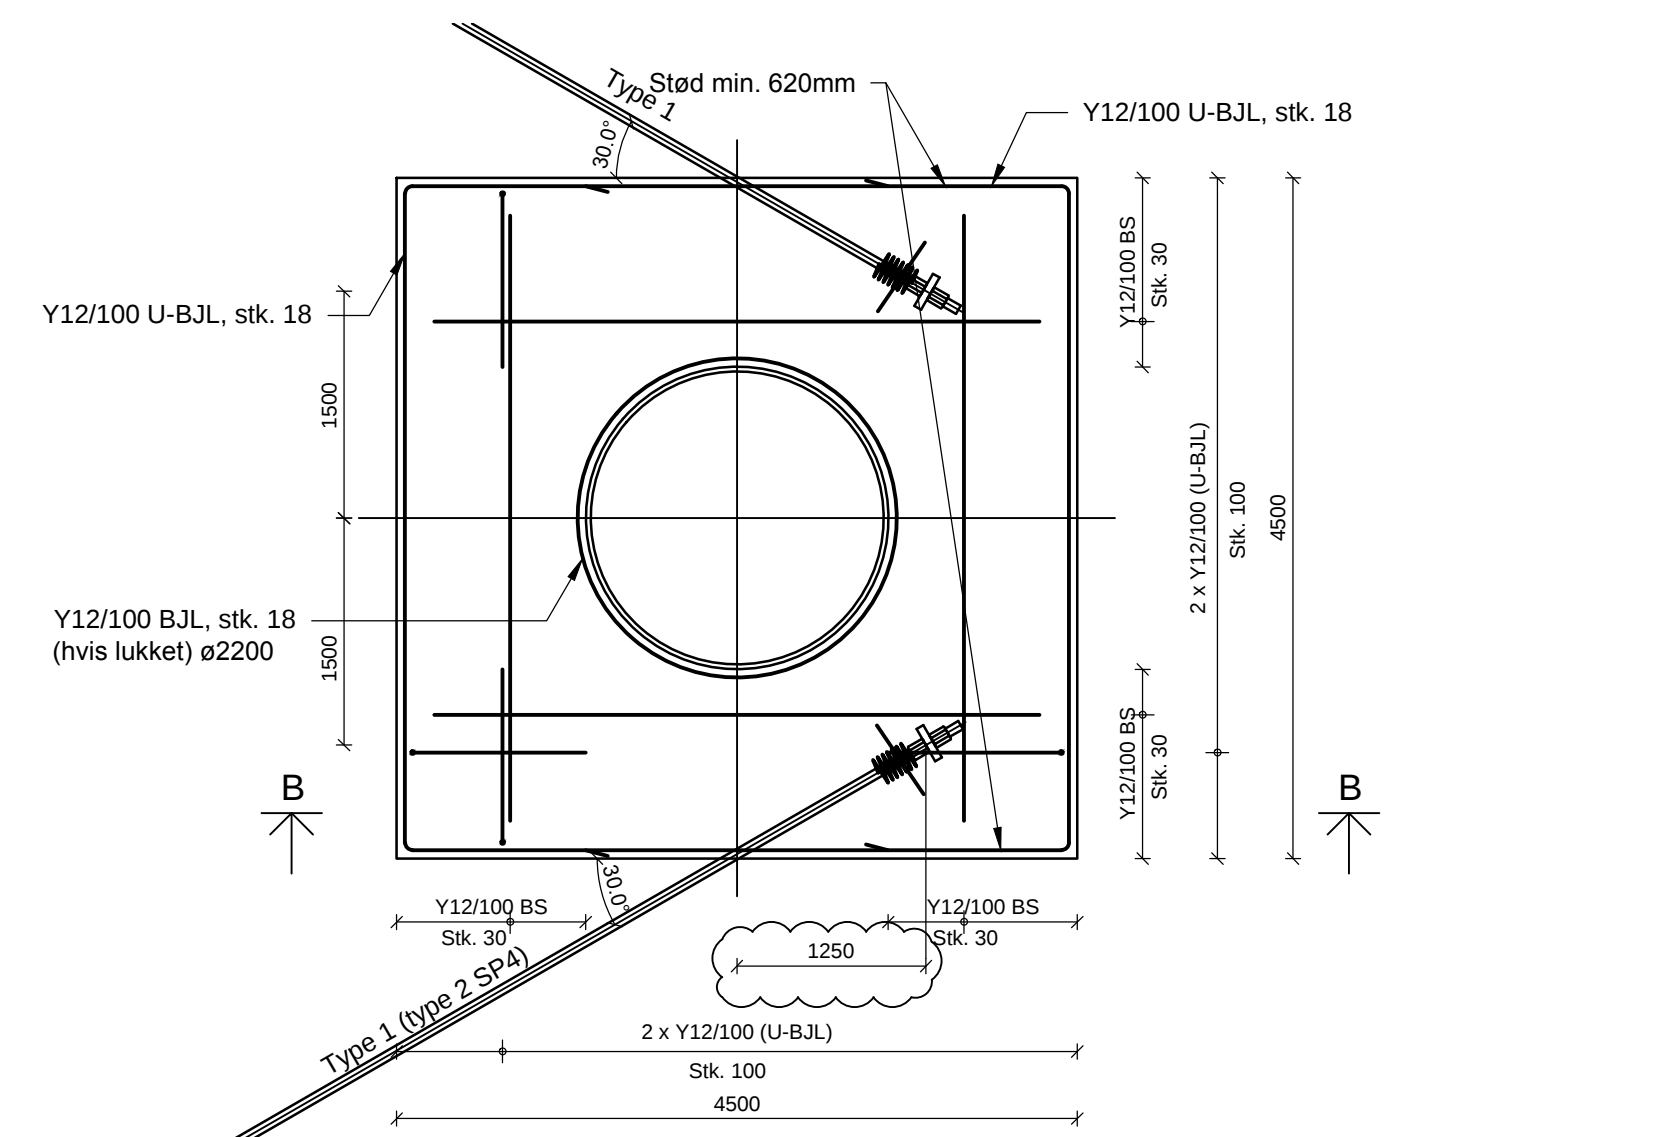


PLAN, 1:50  
Stormpullert SP3 og SP4

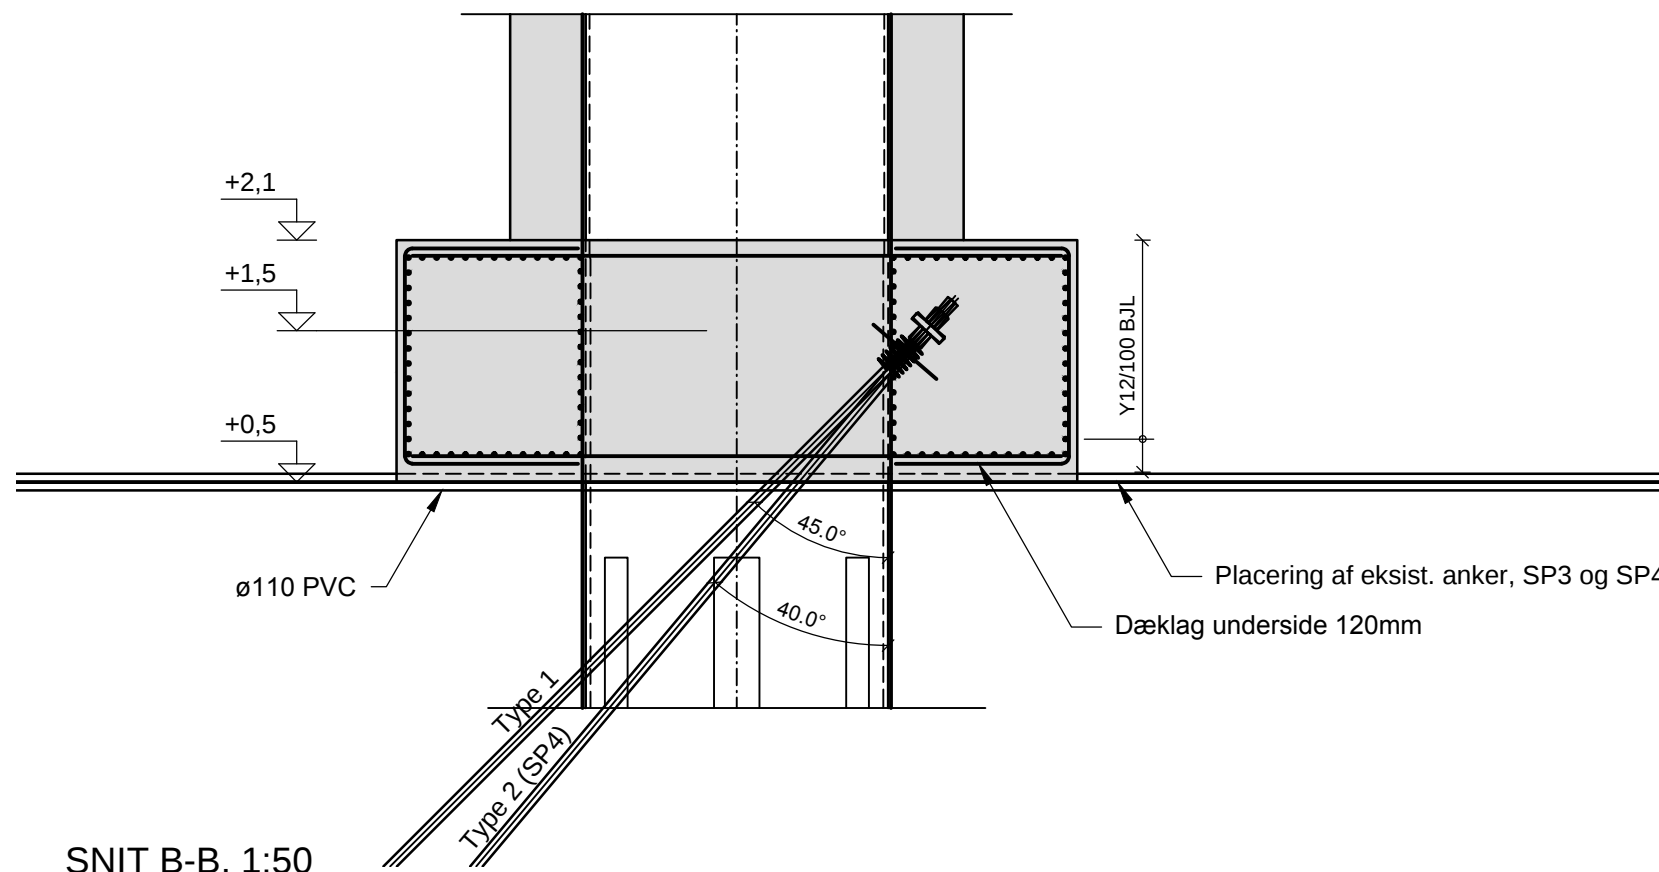


SNIT B-B, 1:50  
Stormpullert SP3 og SP4

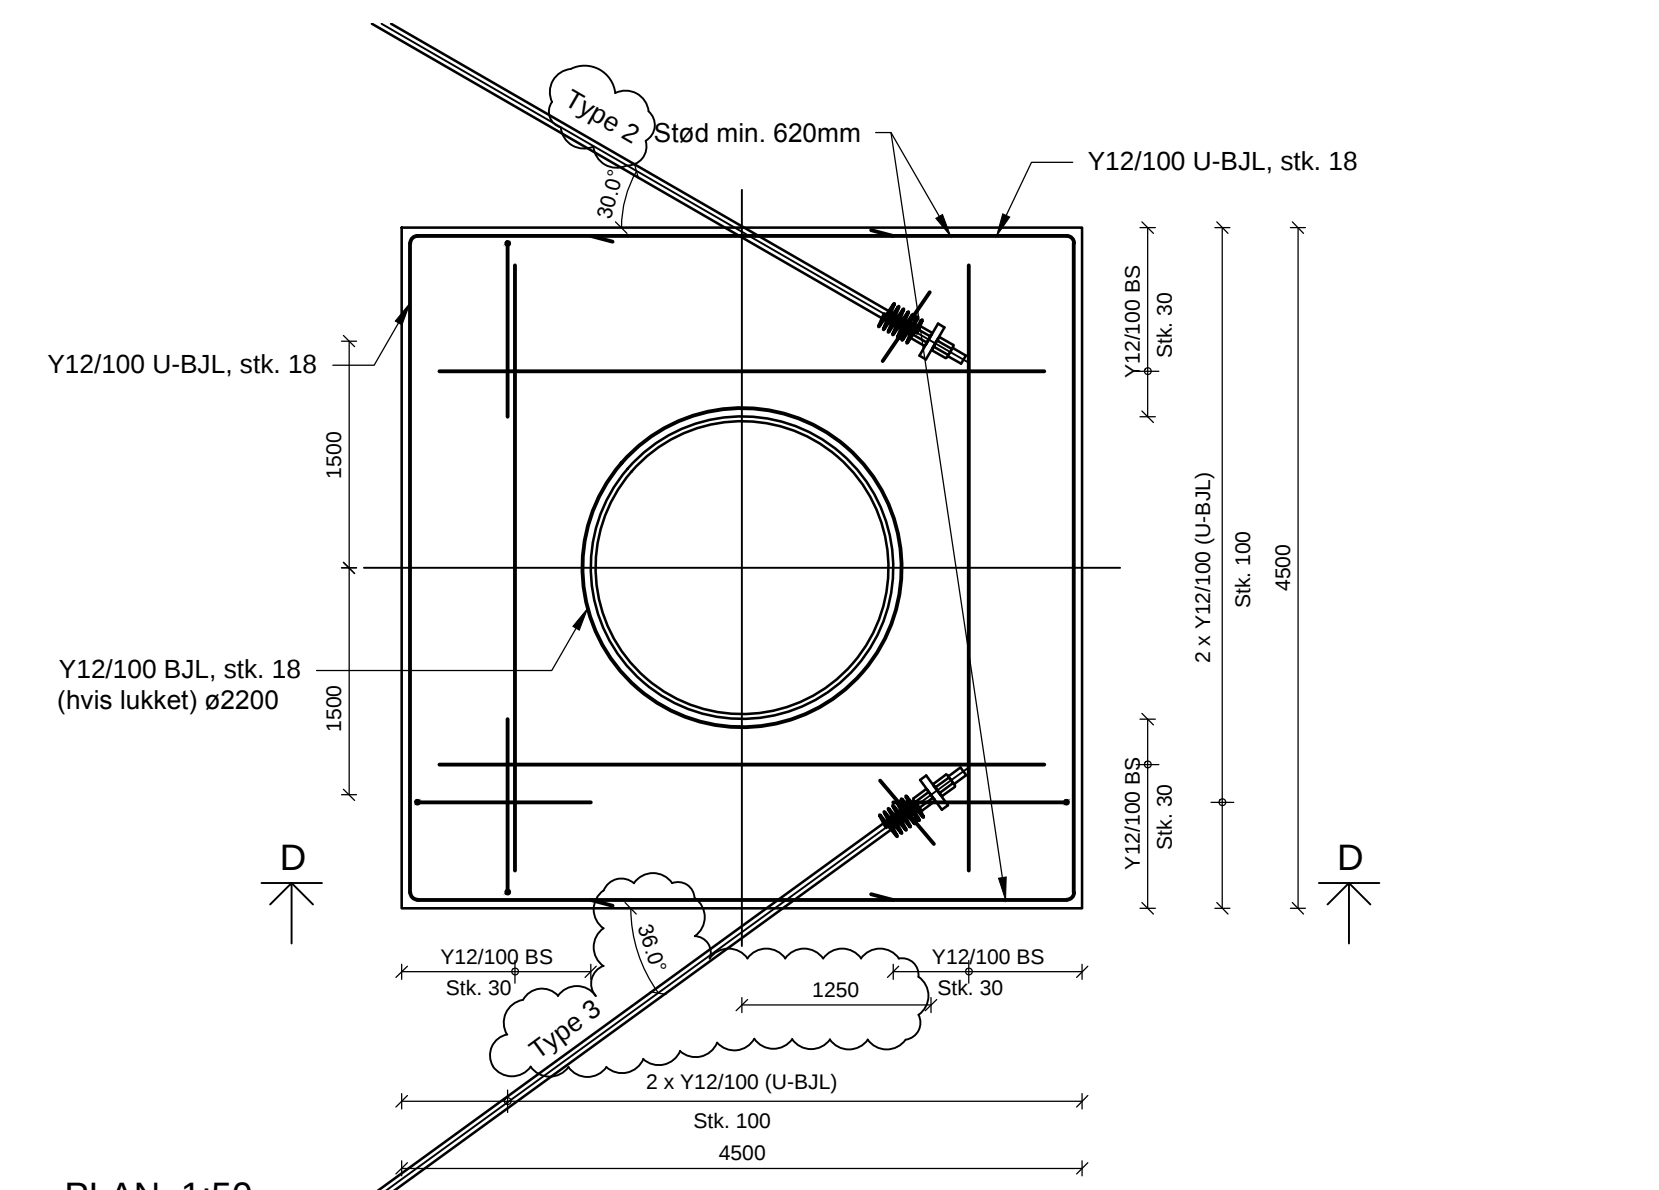


PLAN, 1:50  
Stormpullert SP5

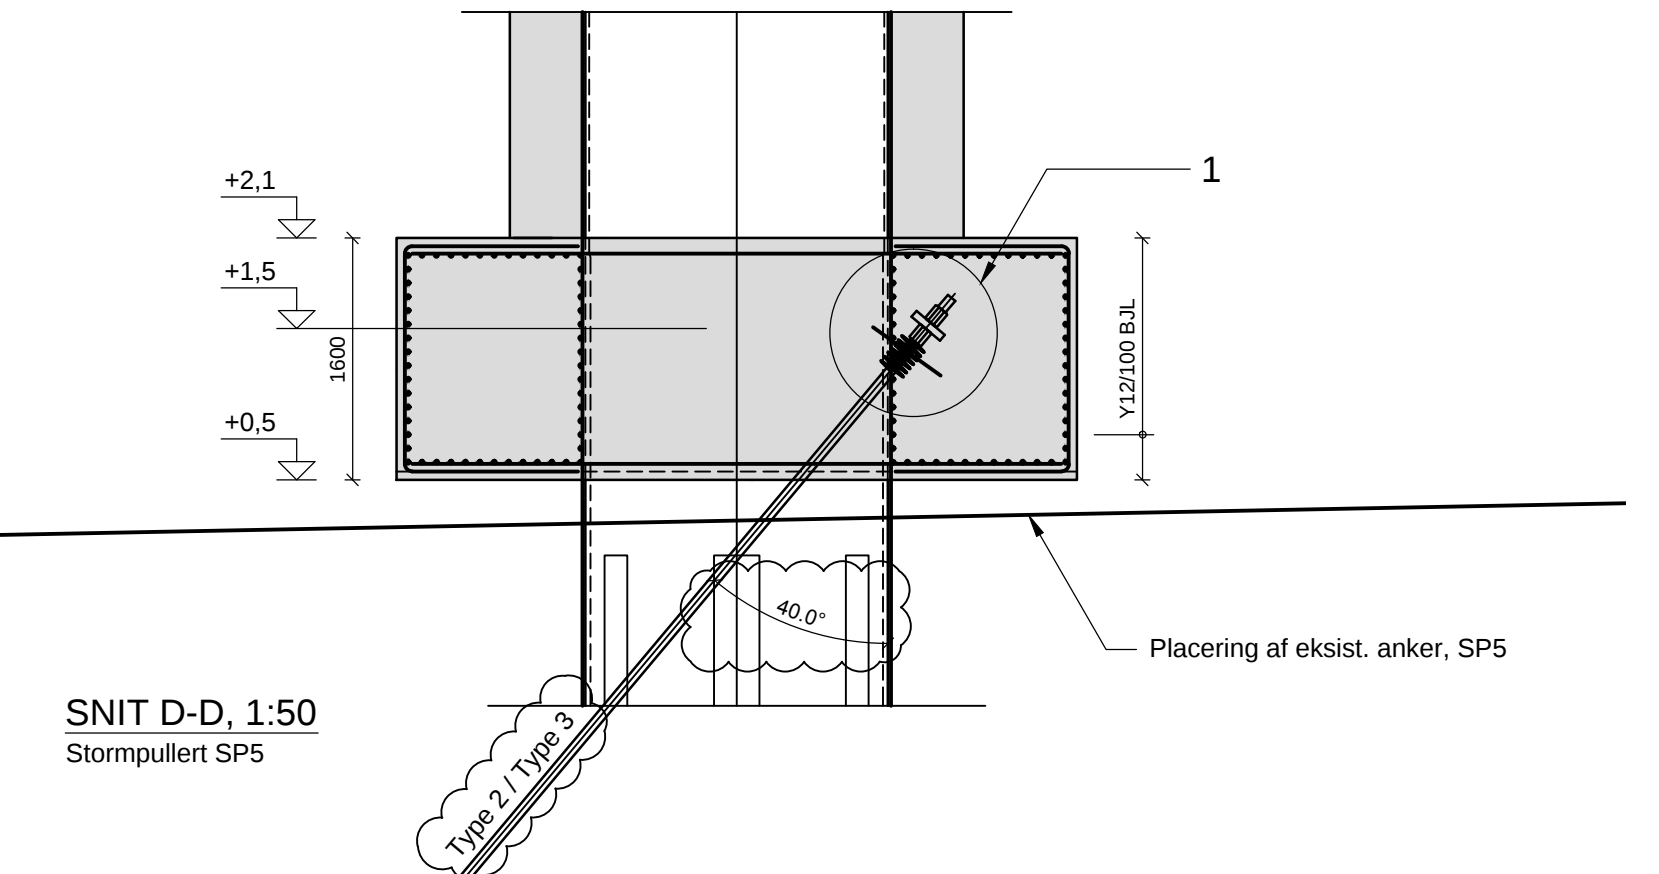


SNIT D-D, 1:50  
Stormpullert SP5

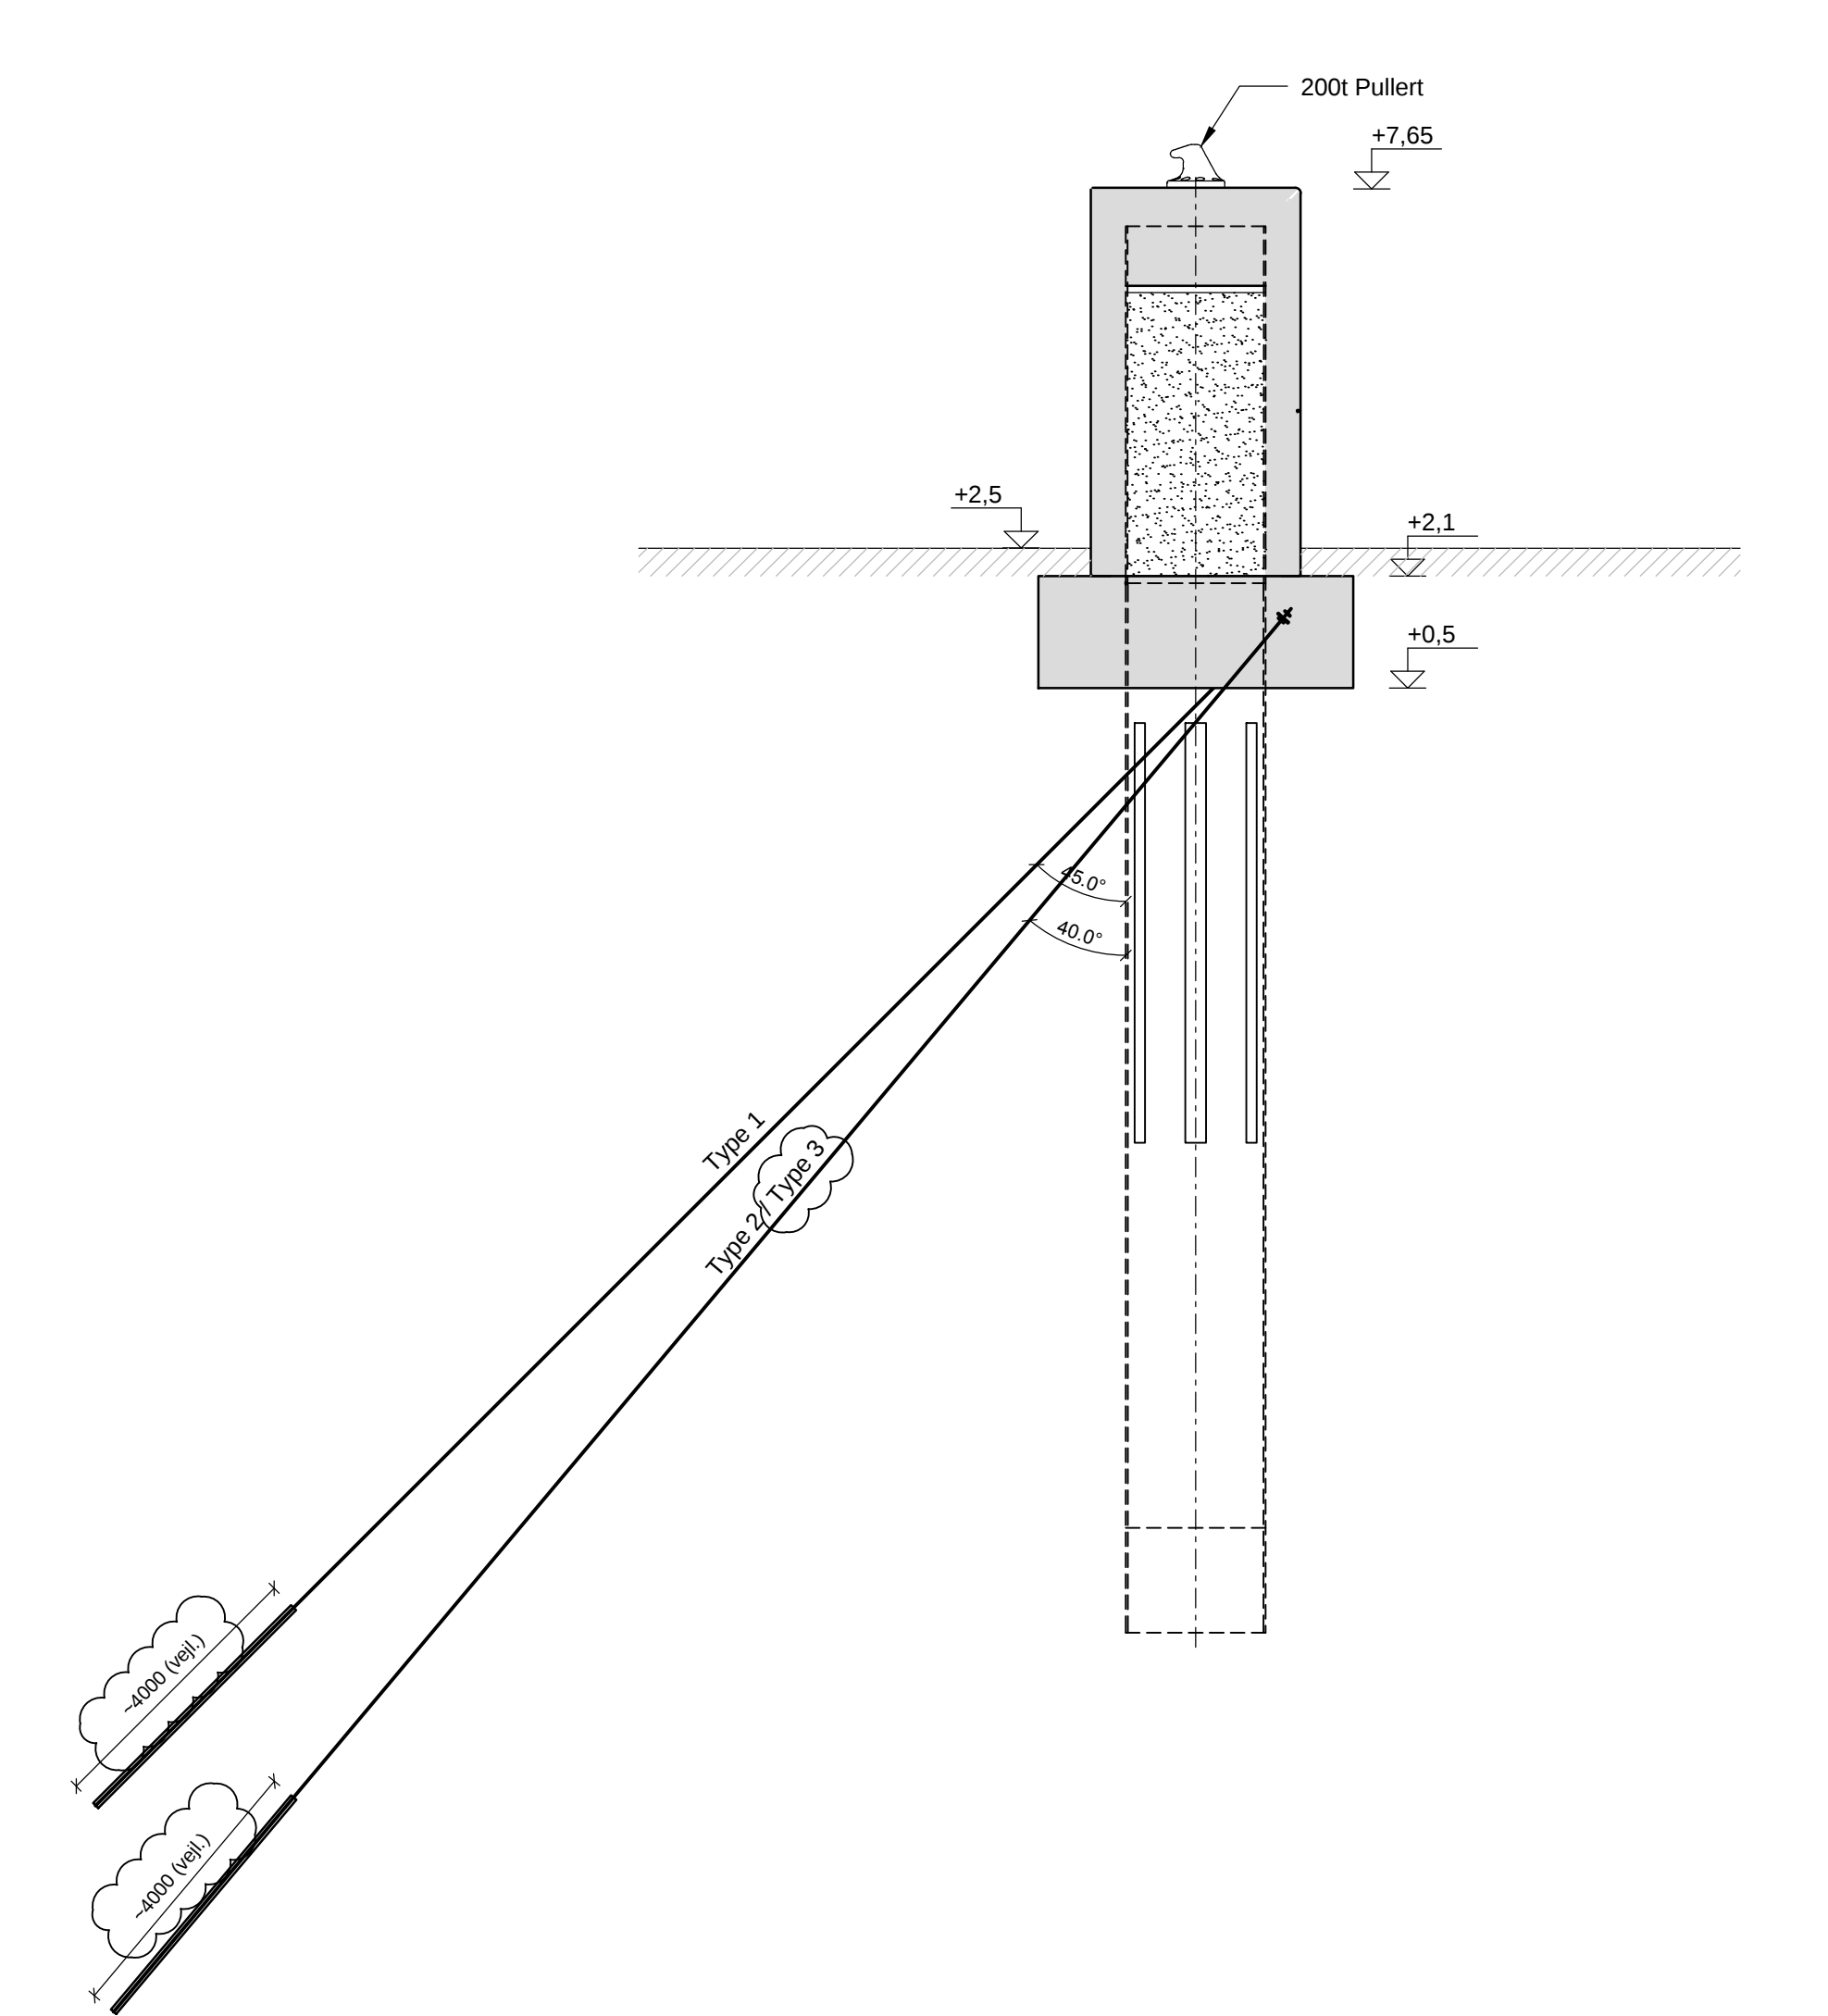

STORMPULLERT 200t, 1:100

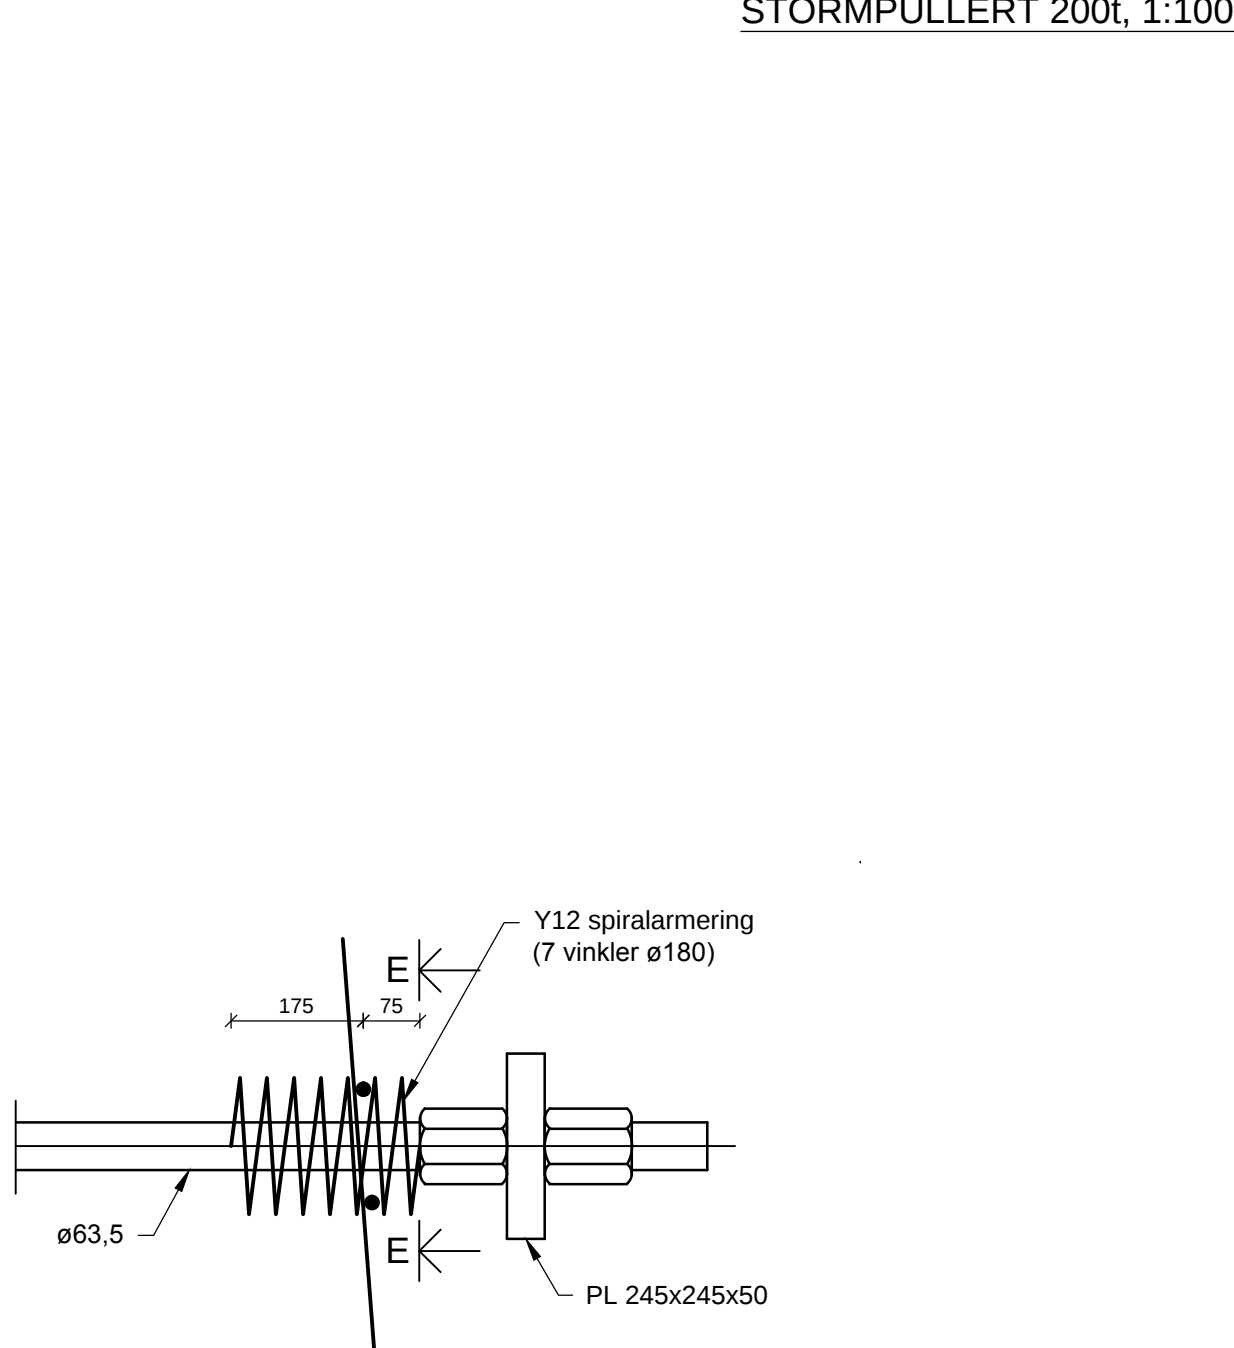

DETALJE 1, 1:10

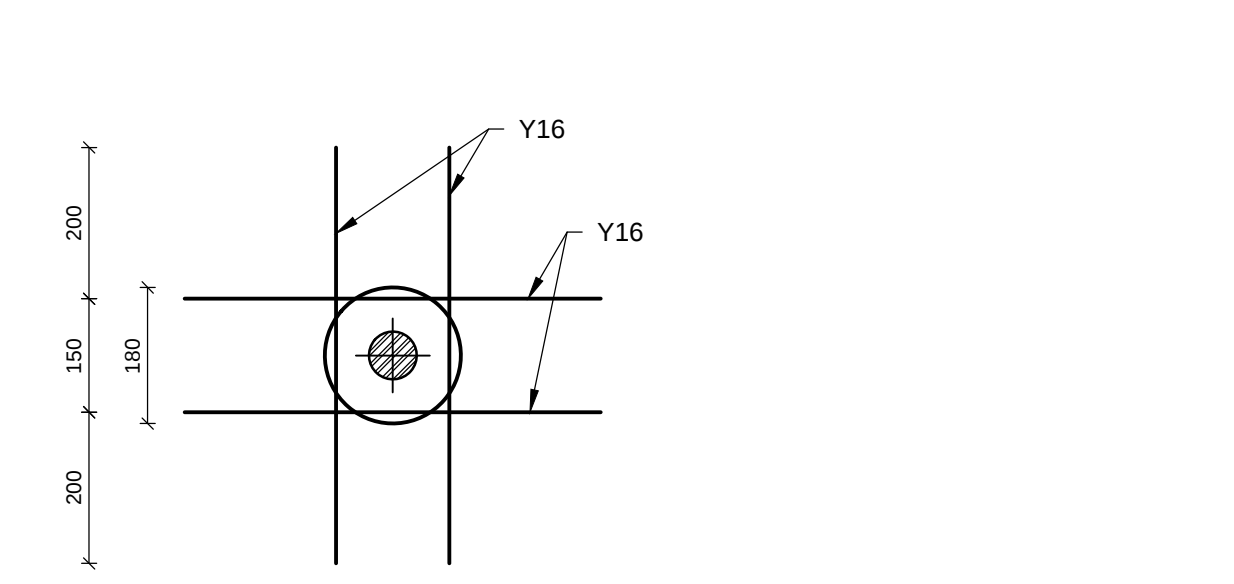

SNIT E-E, 1:10

C3\_UD\_K\_321 1

**NOTE:**

Koter er i m angivet i kotesystem DVR90.  
Ubenævnte mål er i mm.  
Koordinatsystem er S34 Sjælland.

Injektionslængde er vejledende, endelig injektionslængde bestemmes af entreprenøren.  
Alle jordankre prøvetrækkes jf. DS/EN 1537 ved egenhedsforsøg iht. testmetode 1.  
Test faktor 1,43

**MATERIALER:**  
Armering kv. B550 IBR iht. DS/EN 10080:2006  
Beton C40 iht. DS/EN 2426:2011  
Dæklag 55mm.  
**HENVISNINGER:**

Placering af stormpullerter Se tegn. nr. C3\_UD\_K\_301, C3\_UD\_K\_302 og C3\_UD\_K\_303

| Type   | Ankernr.                | Anker-dimension | Fri ankerlængde | Vejledende Injektionslængde | Horizontal vinkel | Vertical vinkel | Ankerkraft kN |
|--------|-------------------------|-----------------|-----------------|-----------------------------|-------------------|-----------------|---------------|
| Type 1 | PA301<br>PA302<br>PA402 | 63,5mm          | 20m             | 4m                          | 30°               | 45°             | 955           |
| Type 2 | PA401<br>PA502          | 63,5mm          | 22m             | 4m                          | 30°               | 40°             | 955           |
| Type 3 | PA501                   | 63,5mm          | 22m             | 4m                          | 36°               | 40°             | 955           |

|  |  |  |  |  |  |
|--|--|--|--|--|--|
|  |  |  |  |  |  |
|  |  |  |  |  |  |
|   |            |                  |                   |                  |        |
|---|------------|------------------|-------------------|------------------|--------|
| BY & HAVN I/S   |            |                  |                   |                  |        |
| ANLÆG   |            |                  |                   |                  |        |
| NORDHAVNSUDVIDELSEN   |            |                  |                   |                  |        |
| O Bygherrerådgiver: Grontmij   |            |                  |                   |                  |        |
| O Ingeniør: NIRAS A/S   |            |                  |                   |                  |        |
| O Arkitekt: Christensen & Co   |            |                  |                   |                  |        |
| Granskoven 8<br>2600 Glostrup<br>Sortemosevej 19<br>3450 Allerød<br>Bragesgade 10B, 2+3. sal<br>2200 København N                         |            |                  |                   |                  |        |
| Telefon: 4348 6060<br>Web: www.grontmij.dk<br>Telefon: 4810 4200<br>Web: www.niras.dk<br>Telefon: 7244 4440<br>Web: www.christensenco.dk |            |                  |                   |                  |        |
| Sag nr.: 23.0140.07<br>Sag nr.: 202403<br>Sag nr.: 50                                                                                    |            |                  |                   |                  |        |
| Mål: 1:100, 1:50, 1:10   | Format: A1 | Udført: CEFH/HEL | Kontrolleret: CHP | Dato: 2013.05.06 | Rev: 1 |
| Emne: Entreprise 1<br>Krydstogtterminal<br>Stormpullerter. Plan og snit                                                                  |            |                  |                   |                  |        |
| Tegn nr.: C3_UD_K_321   |            |                  |                   |                  |        |
| Cad File: C3_UD_K_321.dwg   |            |                  |                   |                  |        |