


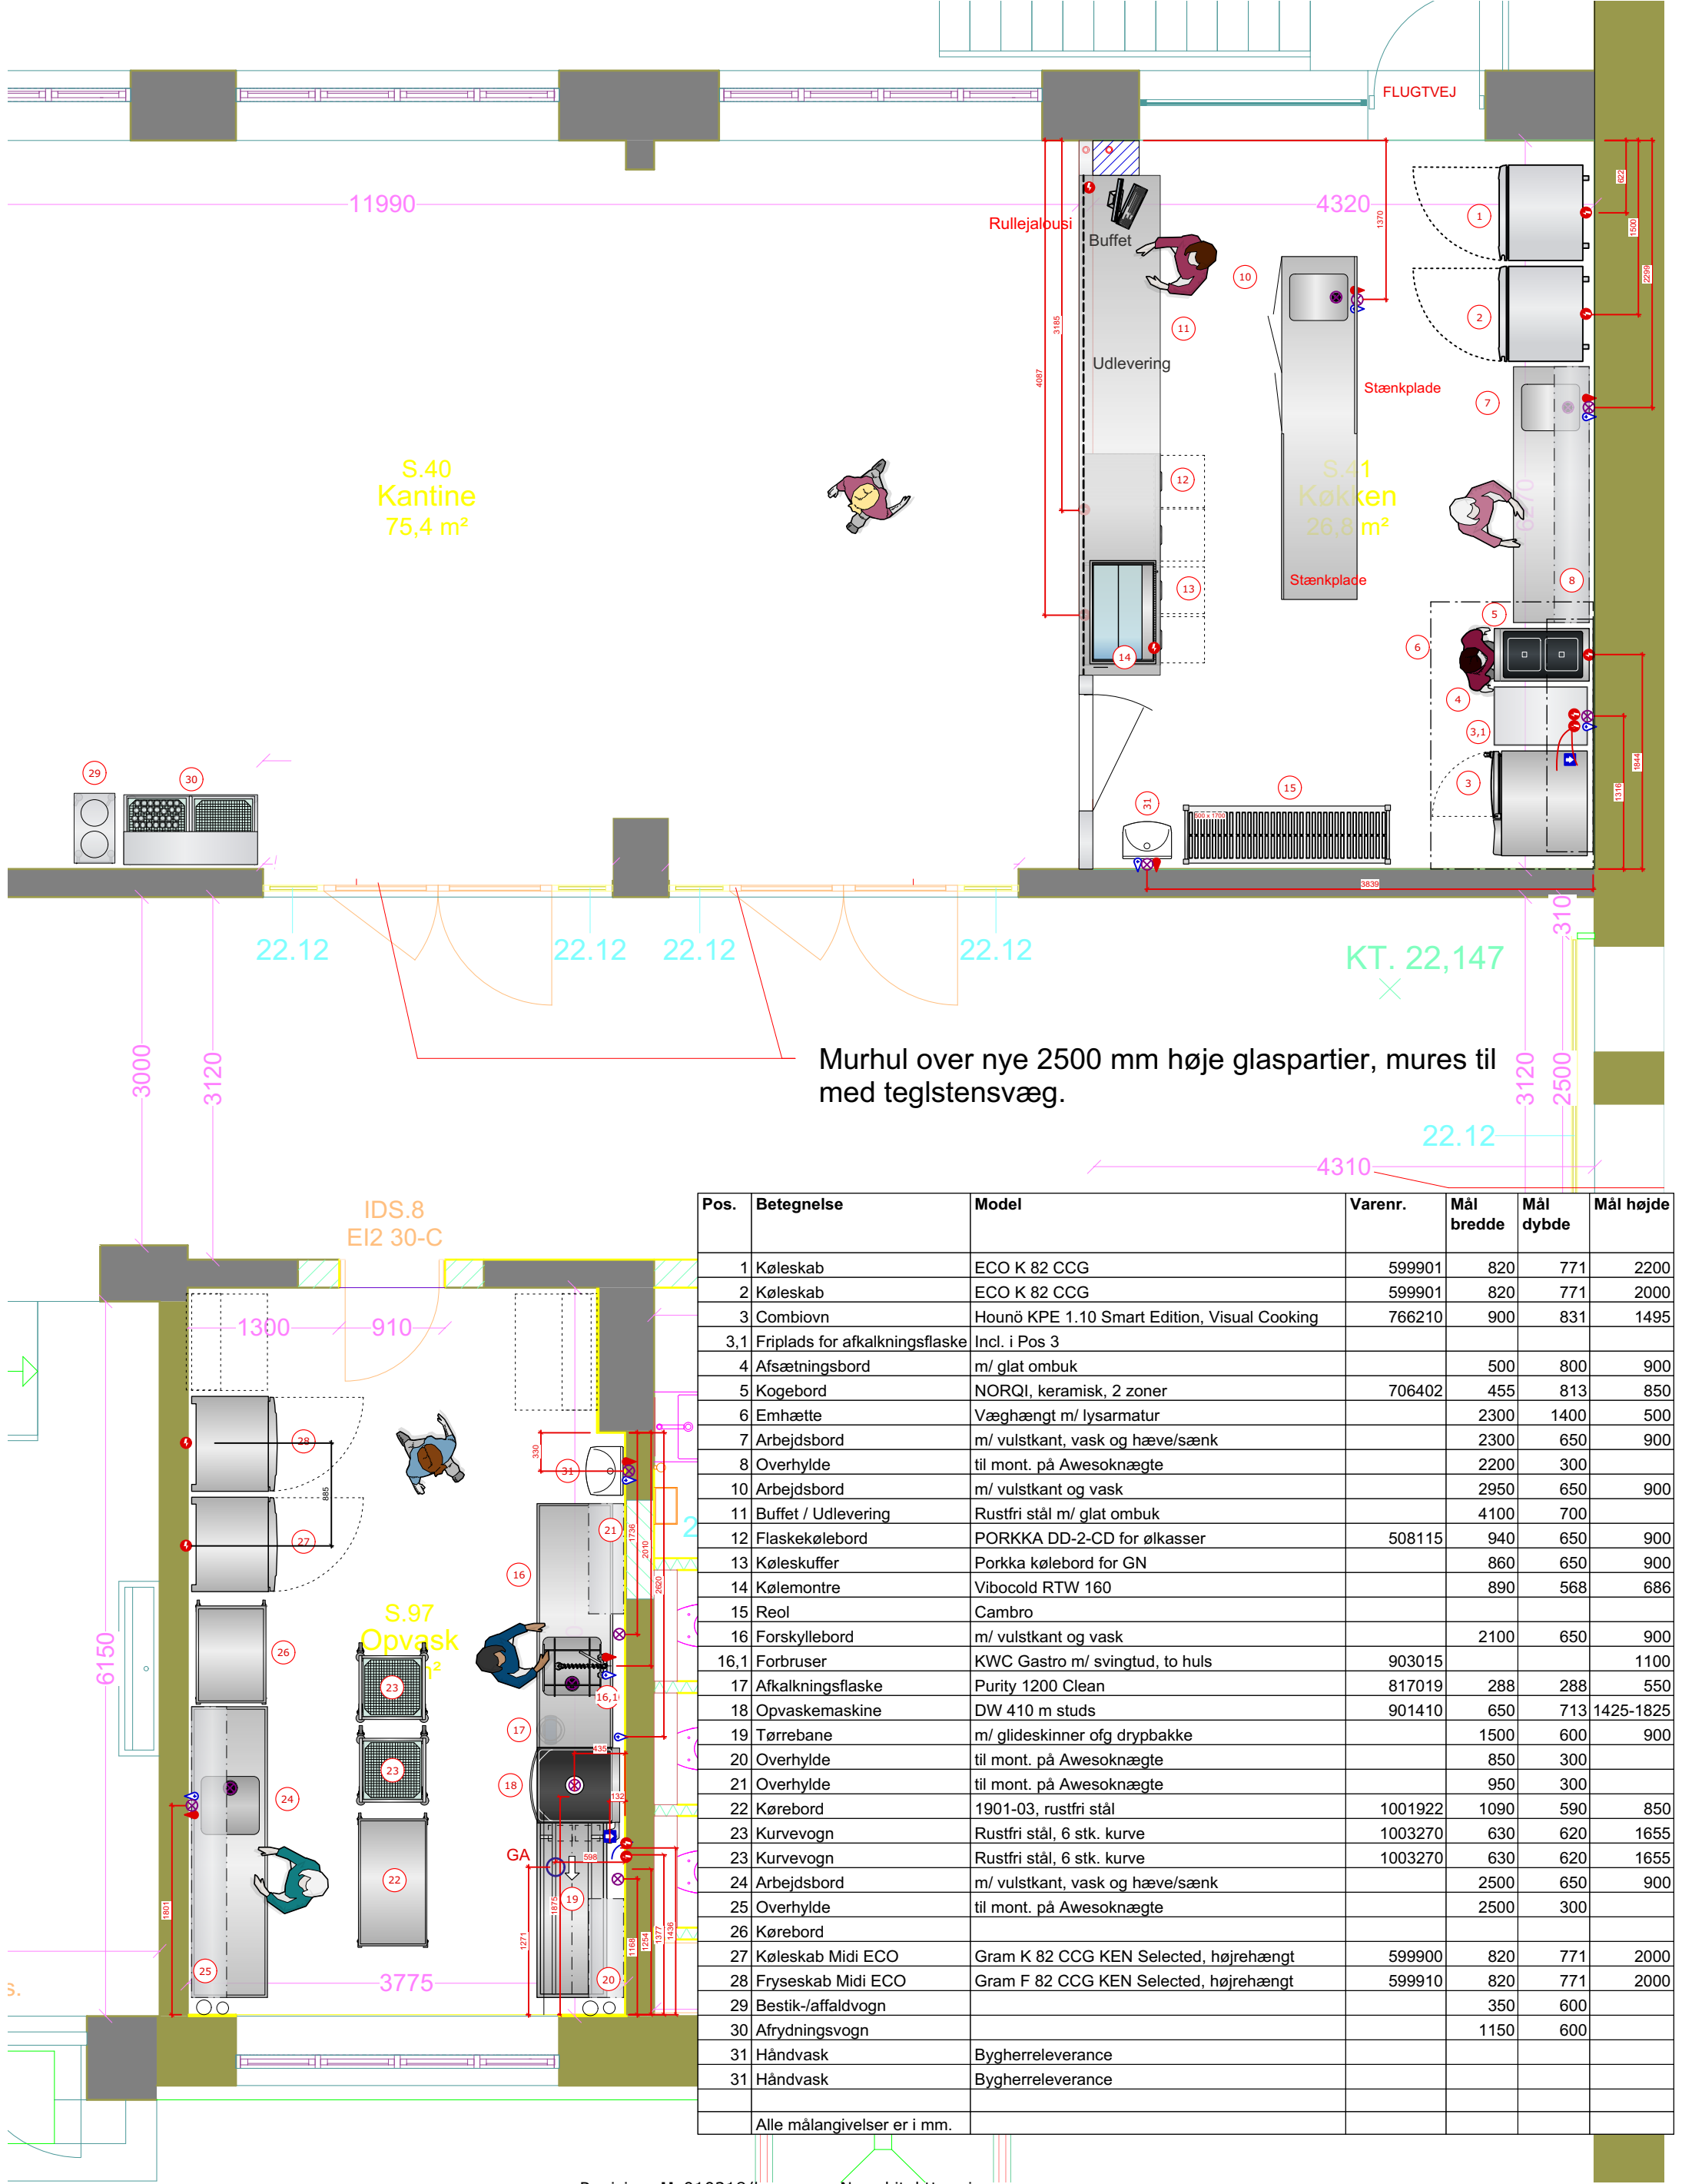

Pos.	Betegnelse	Model	Varenr.	Mål bredde	Mål dybde	Mål højde
1	Køleskab	ECO K 82 CCG	599901	820	771	2200
2	Køleskab	ECO K 82 CCG	599901	820	771	2000
3	Combiovn	Hounö KPE 1.10 Smart Edition, Visual Cooking	766210	900	831	1495
3,1	Friplads for afkalkningsflaske	Incl. i Pos 3				
4	Afsætningsbord	m/ glat ombuk		500	800	900
5	Kogebord	NORQI, keramisk, 2 zoner	706402	455	813	850
6	Emhætte	Væghængt m/ lysarmatur		2300	1400	500
7	Arbejdsbord	m/ vulstkant, vask og hæve/sænk		2300	650	900
8	Overhylde	til mont. på Awesoknægte		2200	300	
10	Arbejdsbord	m/ vulstkant og vask		2950	650	900
11	Buffet / Udlevering	Rustfri stål m/ glat ombuk		4100	700	
12	Flaskekølebord	PORKKA DD-2-CD for ølkasser	508115	940	650	900
13	Køleskuffer	Porkka kølebord for GN		860	650	900
14	Kølemontre	Vibocold RTW 160		890	568	686
15	Reol	Cambro				
16	Forskyllerbord	m/ vulstkant og vask		2100	650	900
16,1	Forbruser	KWC Gastro m/ svingtud, to huls	903015			1100
17	Afkalkningsflaske	Purity 1200 Clean	817019	288	288	550
18	Opvaskemaskine	DW 410 m studs	901410	650	713	1425-1825
19	Tørrebane	m/ glideskinner ofg drypbakke		1500	600	900
20	Overhylde	til mont. på Awesoknægte		850	300	
21	Overhylde	til mont. på Awesoknægte		950	300	
22	Kørebord	1901-03, rustfri stål	1001922	1090	590	850
23	Kurvevogn	Rustfri stål, 6 stk. kurve	1003270	630	620	1655
23	Kurvevogn	Rustfri stål, 6 stk. kurve	1003270	630	620	1655
24	Arbejdsbord	m/ vulstkant, vask og hæve/sænk		2500	650	900
25	Overhylde	til mont. på Awesoknægte		2500	300	
26	Kørebord					
27	Køleskab Midi ECO	Gram K 82 CCG KEN Selected, højrehængt	599900	820	771	2000
28	Fryseskab Midi ECO	Gram F 82 CCG KEN Selected, højrehængt	599910	820	771	2000
29	Bestik-/affaldvogn			350	600	
30	Afrydningsvogn			1150	600	
31	Håndvask	Bygherrelevance				
31	Håndvask	Bygherrelevance				
Alle målangivelser er i mm.						

Revision: H 010218/In - Ny arkitekttegning

Sag: Fjordsgade Skole	Dato: 21.11.2016
Emne: Køkkenindretning	Init.: SNI/LL
	Skala: 1:50 @ A3
	Tegn.nr.: PR16304-01 H

© Copyright
Denne tegning må ikke uden samtykke fra KEN storkøkken a/s kopieres, forevises
for eller udleveres til konkurrerende firmaer eller uvedkommende personer.
De af KEN storkøkken a/s optegnede installationer er vejledende og uden ansvar for evt. fejl og mangler.