


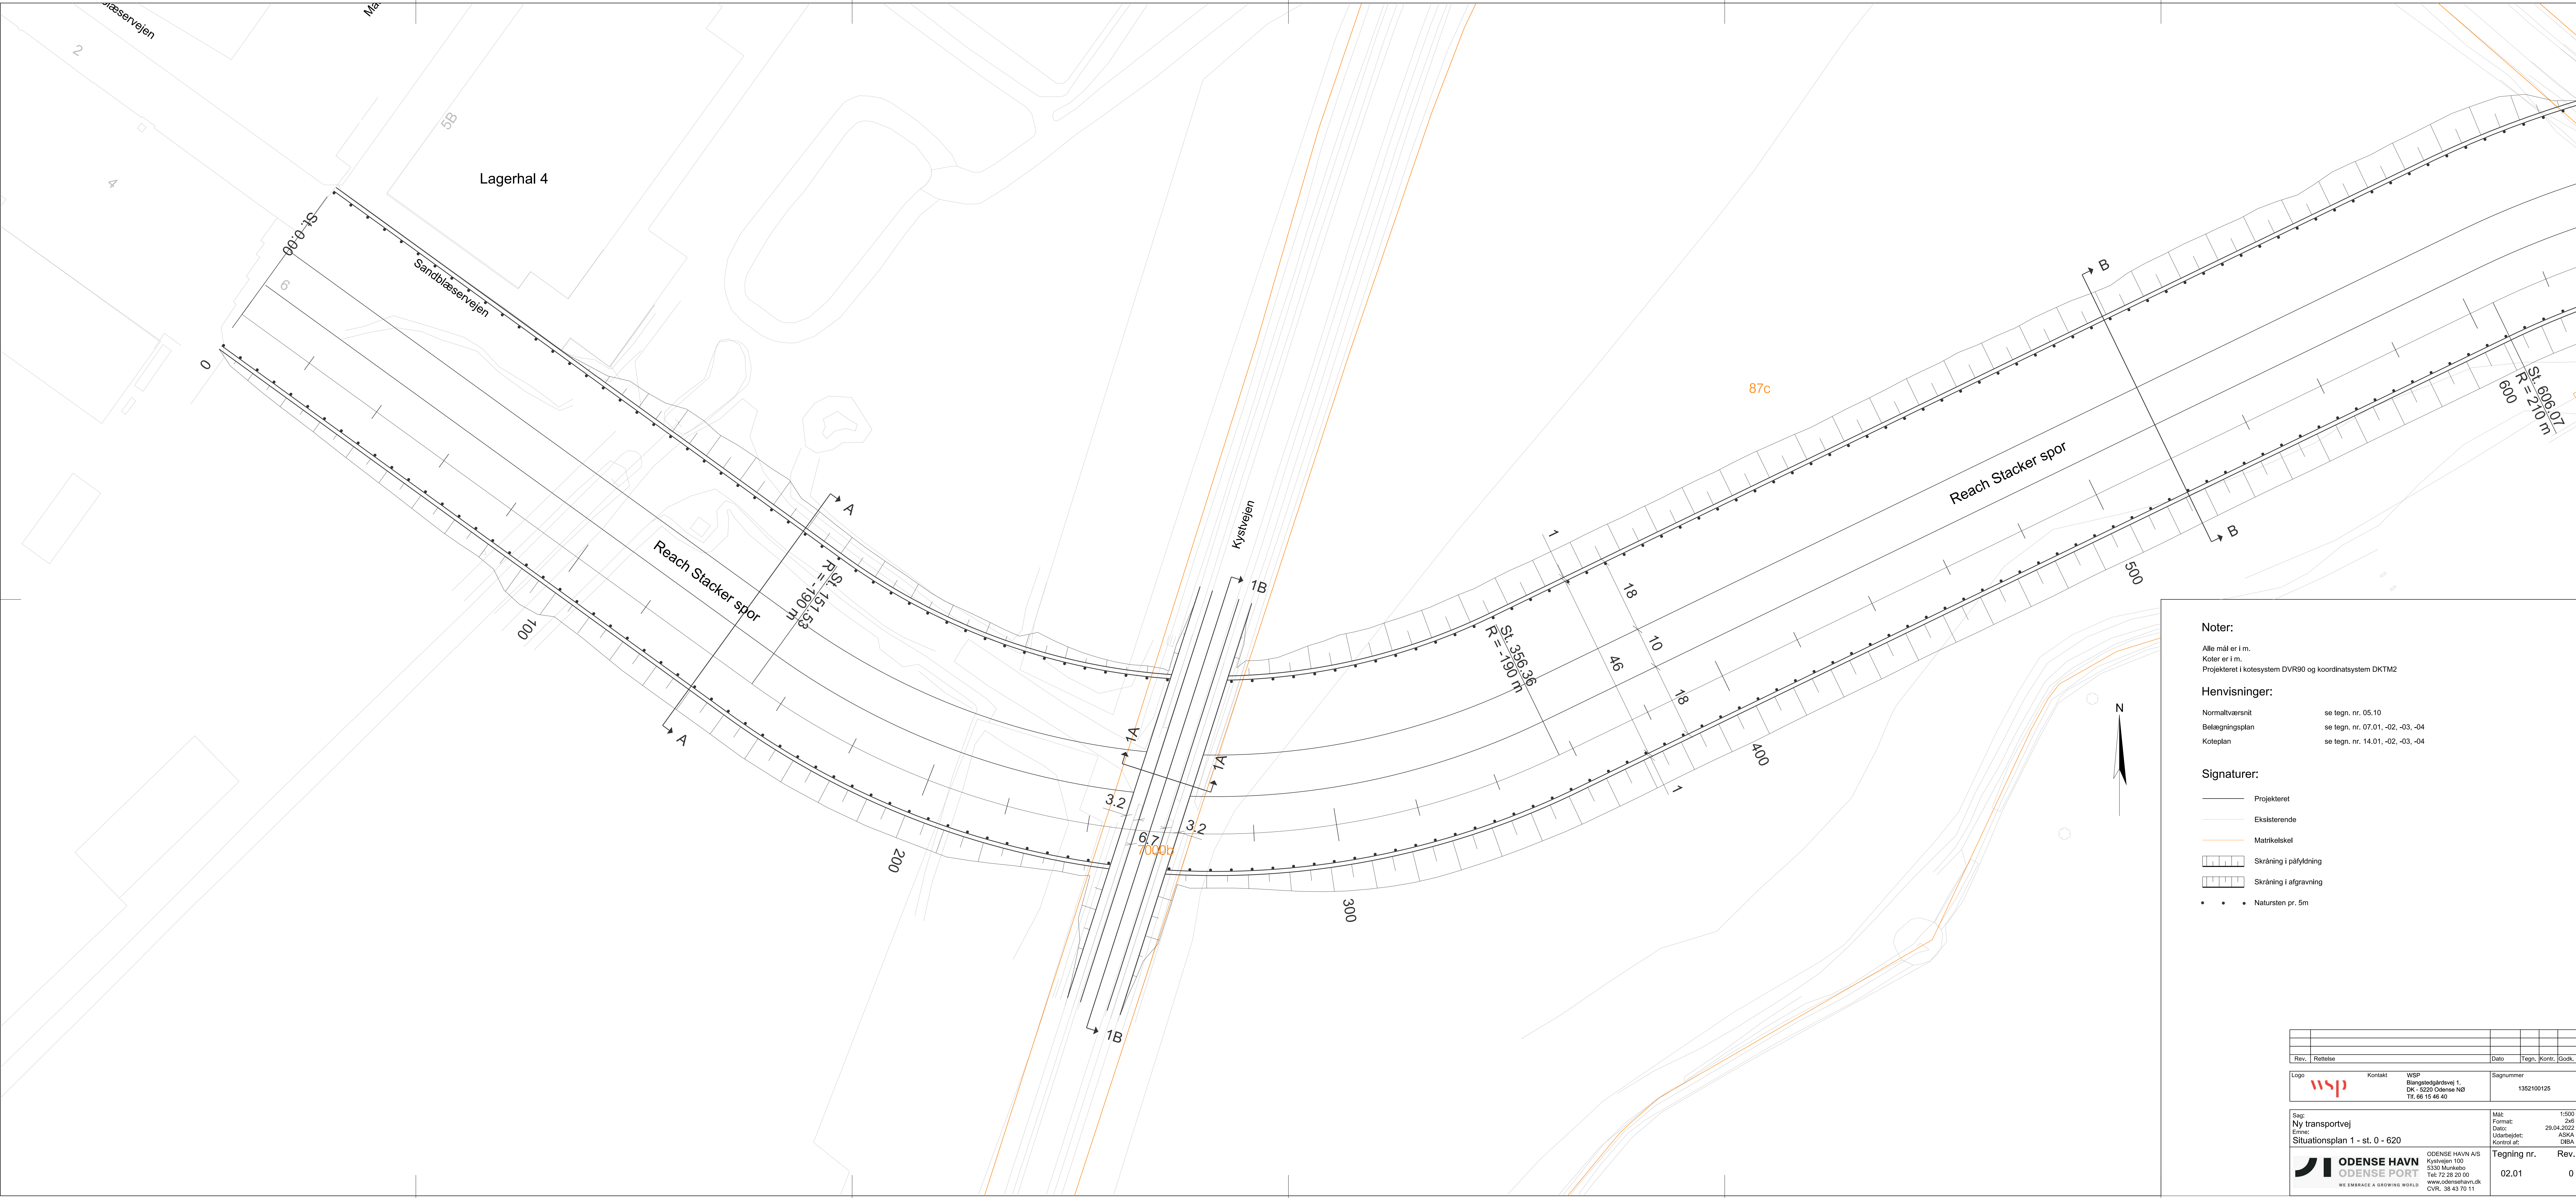

Noter:

Alle mål er i m.
Koter er i m.
Projekteret i kotesystem DVR90 og koordinatsystem DKTM2

Henvisninger:

Normaltværsnit se tegn. nr. 05.10
Belægningsplan se tegn. nr. 07.01, -02, -03, -04
Koteplan se tegn. nr. 14.01, -02, -03, -04

Signaturer:

— Projekteret
— Eksisterende
— Matrikelskel

▤ Skråning i påfyldning
▤ Skråning i afgravning

• • • Natursten pr. 5m

Rev.	Rettelse		Dato	Tegn.	Kontor.
Logo	Kontakt	WSP Blangstedgårdsvej 1, DK - 5220 Odense NB Tlf. 66 15 46 40	Sagnummer 1352100125		
Sag: Ny transportvej Erniec Situationsplan 1 - st. 0 - 620			Mål: Format: Dato: Udarbejdet: Kontrol af:	1:500 240 29.04.2022 ASKA DIBA	
 ODENSE HAVN A/S ODENSE PORT WE EMBRACE A GROWING WORLD			Tegning nr. 02.01		Rev. 0