


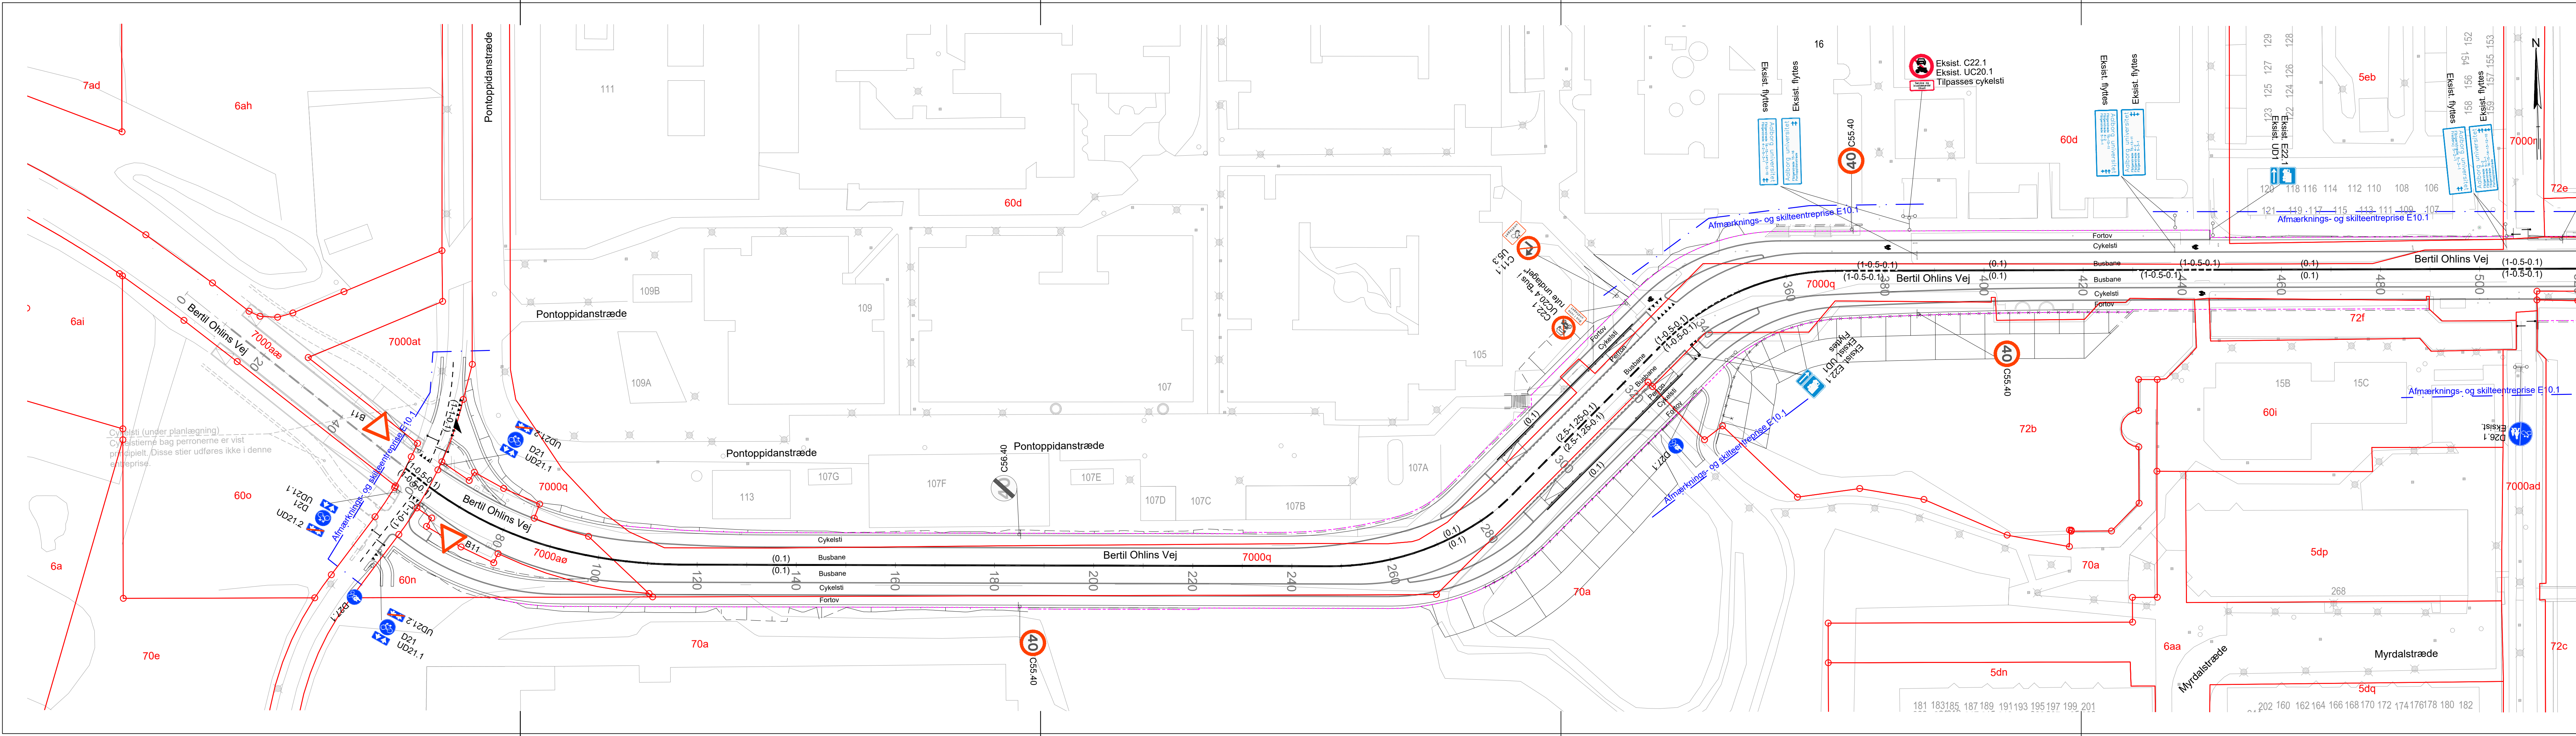

Noter:
Der må ikke måles på tegningen.
Ubenævnte mål er i meter.
Koordinatsystem DVR90/DKTM2.
Endelige tekster for undertavler tilknyttet C22.1 tavler tilføjes, når generel afmærkningsplan for AAU foreligger

- Signaturer:**
- Matrikelgrænse
 - Eksisterende forhold
 - Fremtidige forhold
 - Afmærknings- og skilteentreprisegrænse
 - Nyt skel

- C22.1 Nye skilte
- Eksist. C22.1 Eksisterende skilte
- (0.1) Ny afmærkning
- Eksisterende afmærkning

REV.	DATO	UDFØRT AF	KONTROL AF	REV. BEMÆRKNINGER

BRT, E10.1 - Bertil Ohlms Vej

Afmærknings- og skilteplan

St. 0 - St. 500

MÅL 1:500 DATO UDFØRT AF JVKR KONTROL AF JML eDoc NR 2018-086270 TEGN NR **0201**

By- og Landskabsforvaltningen

Stigsborg Brygge 5
9400 Nørresundby
Tlf 9931 2000

FORELØBIG UDGAVE

2020.07.10
Til udførelse af TSR (Trin III)

Aalborg Kommune