


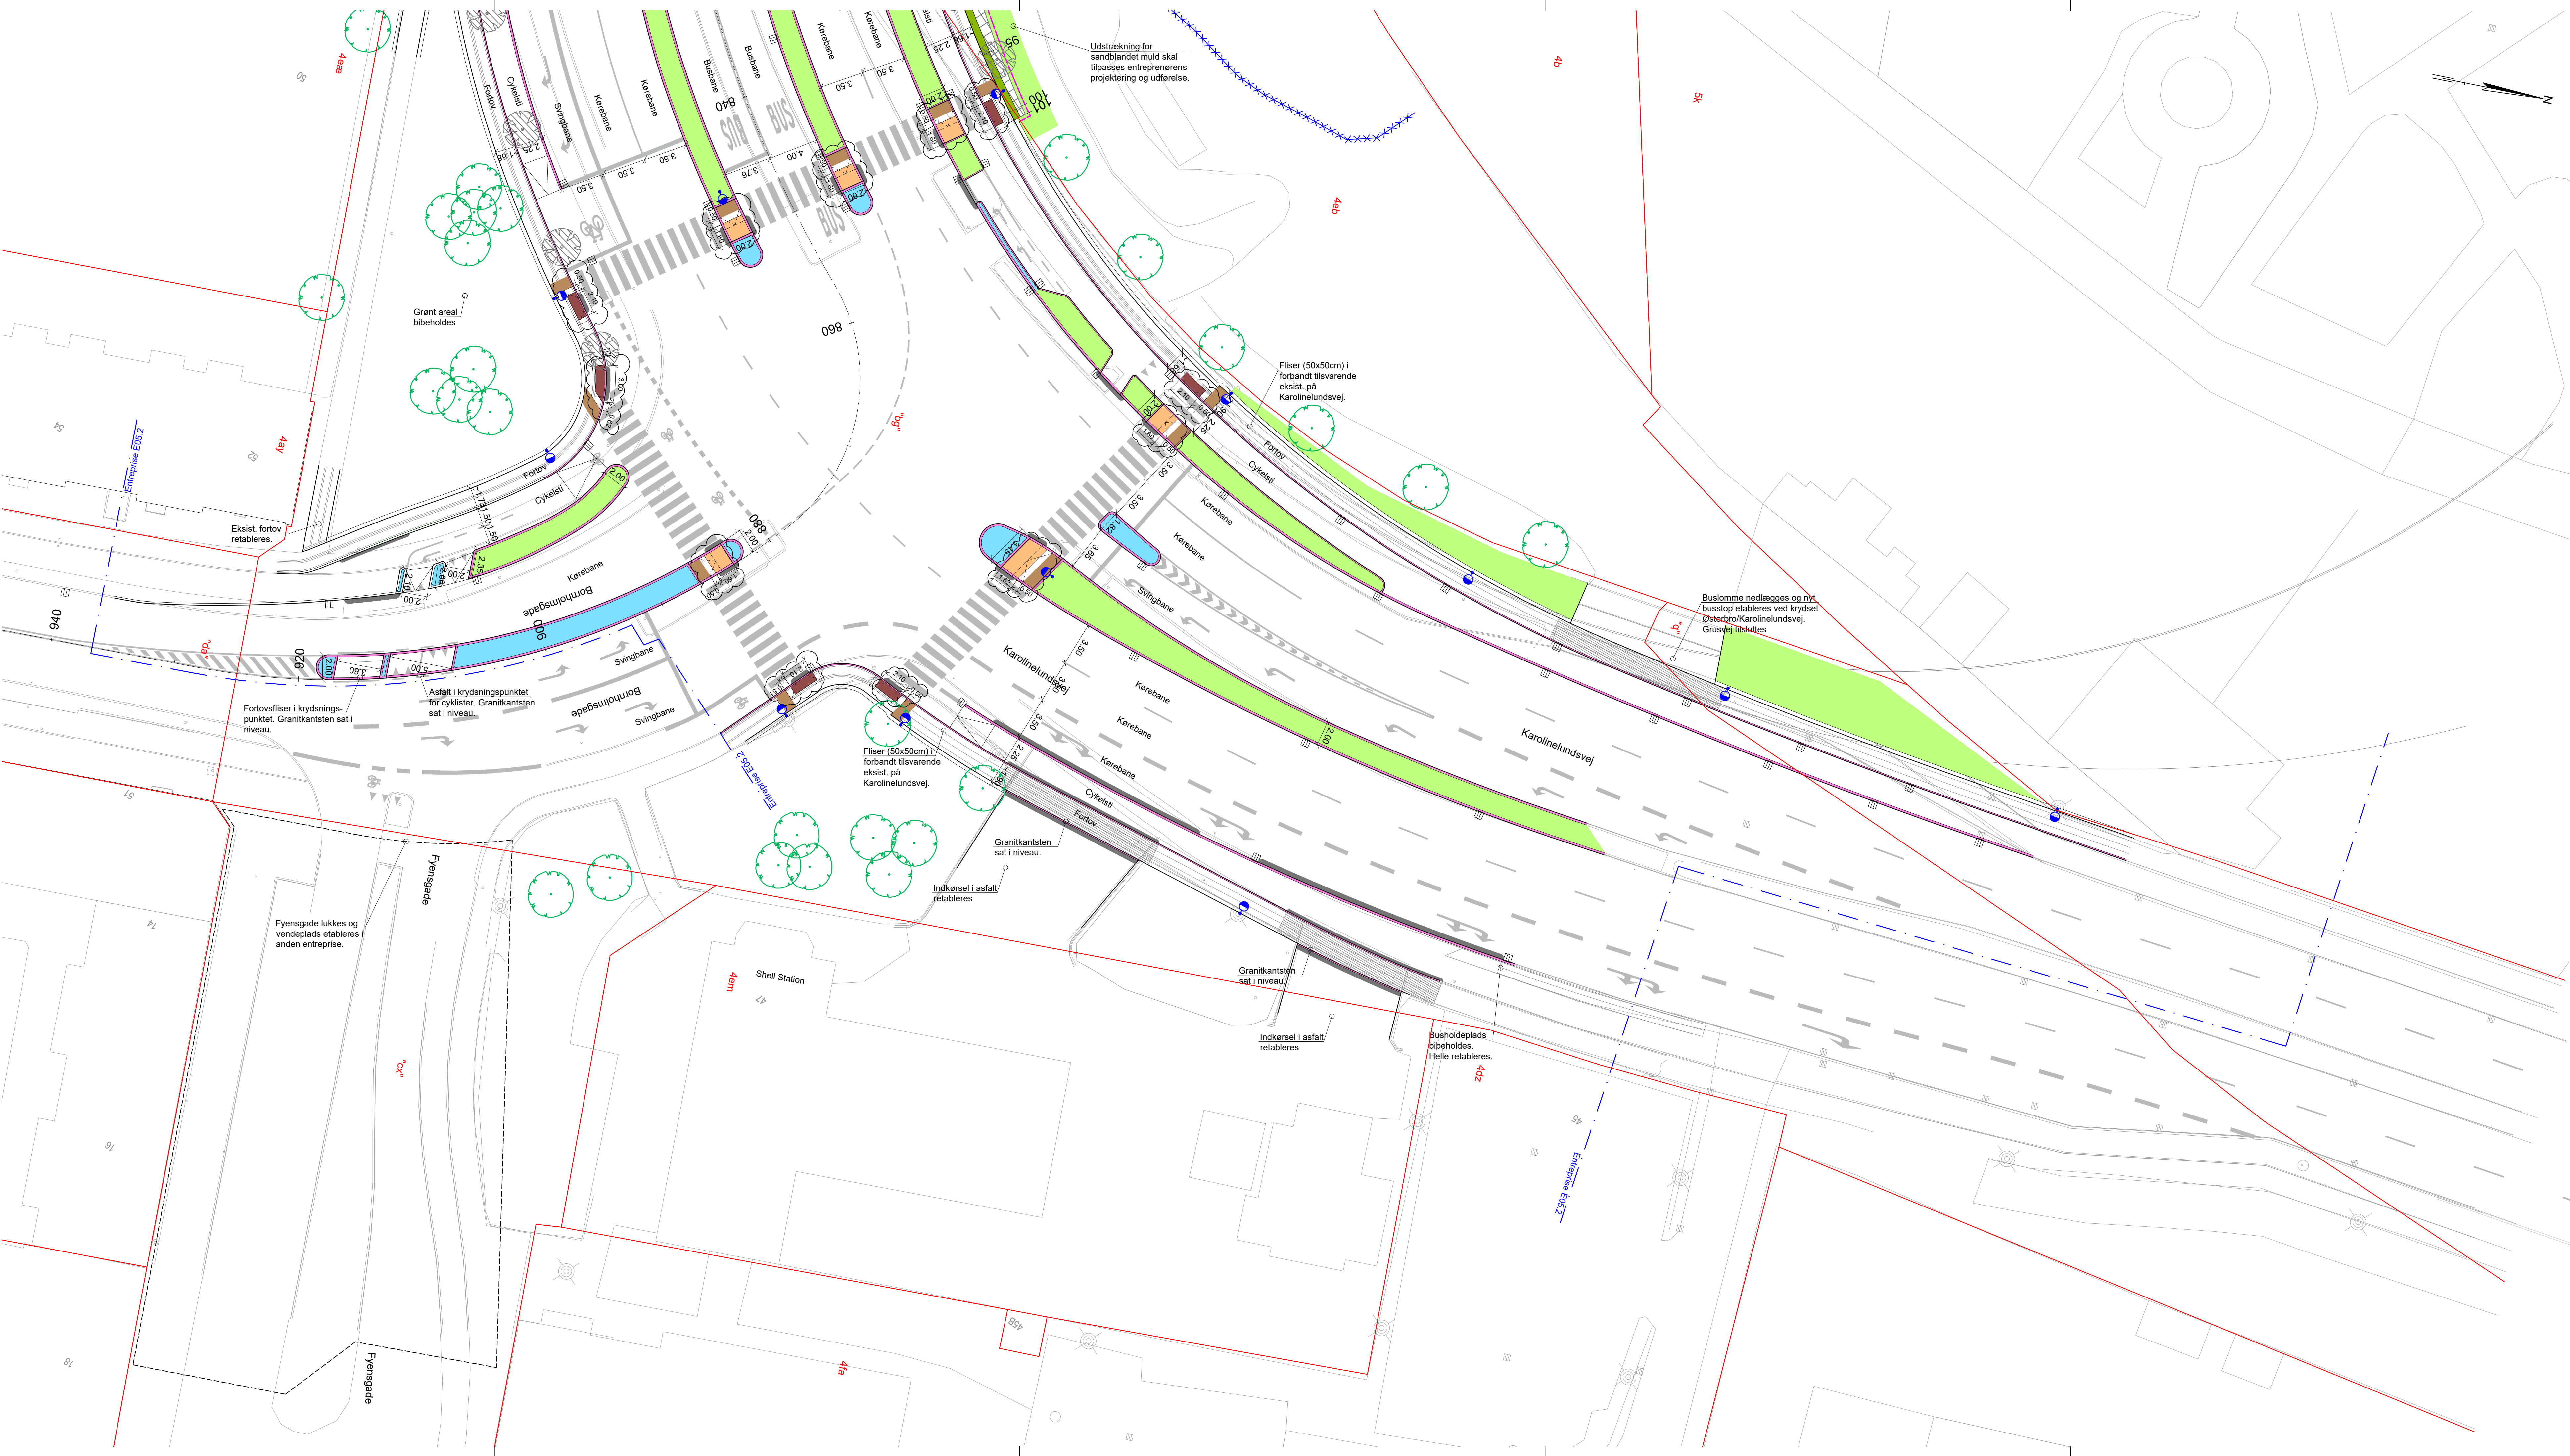

Noter:
Der må ikke måles på tegningen.
Ubenævnte mål er i meter.
Koordinatsystem DVM/DKTM2.
Grænseflade Q og Z fremgår af fl. tegn. XXX-1601

Signaturer:

- Entreprisegrænse
- Matrikelgrænse
- Fremtidigt matrikelskel (ej matrikuleret)
- Eksisterende forhold
- Fremtidige forhold
- Kantsten, beton
- Kantsten, granit
- Kantsten, granit (farve Z)
- Kantsten, granit (farve Q)
- Perrongranitkantsten (farve Q)
- Brosten, granit, 1 række
- Chaussésten, granit
- Chaussésten, granit, 1 række
- Chaussésten, granit, 2 rækker
- Retningsfelt/ledelinie med kontrast
- Opmærksomhedsfelt med kontrast
- Opmærksomhedsfelt uden kontrast
- Perronflise med taktil overflade
- Flise, 300x300 mm, sorte, på perroner
- Semifleksibel asfalt
- Sandblandet muld, t = 200 mm
- Vækstmuldblanding iht. SAB, t = 400 mm
- Vækstmuld og sandblandet muld iht. tegning nr. E05.2-1101

***) Ny granit som bygherrelevance**

- Nyt træ, plantes i anden entreprise
- Eksist. træ, der skal fældes
- Eksist. træ og beplantning, der skal bibeholdes
- Nedlebsbrønd
- Linjedræn
- Sokkeldræn
- Belysning på hhv. konisk mast og gittermast
- Hegn
- Støjskærm
- Rækværk på perron
- Armerede fliser
- Asfaltopstik, 300%
- Fundament til læskærm
- Bænk og belysningsmast på perron
- Plantekasse og affaldsbeholder på perron

REV.	DATO	UDFØRT AF	KONTROL AF	REV. BEMÆRKNINGER
D	2020.07.03	DHK	KAMN	Opmærksomhedsfelt ændret, se revisionskyr.
C	2020.04.02	DHK	JML	Belysningsmaster flyttet, se revisionskyr.
B	2020.02.25	DHK	JML	Belægning og beplantning opdateret, se revisionskyr.
A	2020.01.28	DHK	JML	Geometri opdateret, se revisionskyr.

BRT, E05.2 - Jyllandsgade

Projektplan
St. 840 - St. 920

MÅL 1:200 DATO 2019.12.19 UDFØRT AF DHK KONTROL AF KAMN uDok.NR. 2018-086264 TEGN.NR. **0105 D**

By- og Landskabsforvaltningen

Sligsborg Brygge 5
9400 Nørresundby
Tlf. 9931 2000