


PLAN, DEL 3, 1:500

Se tegning C1_UD_K_401

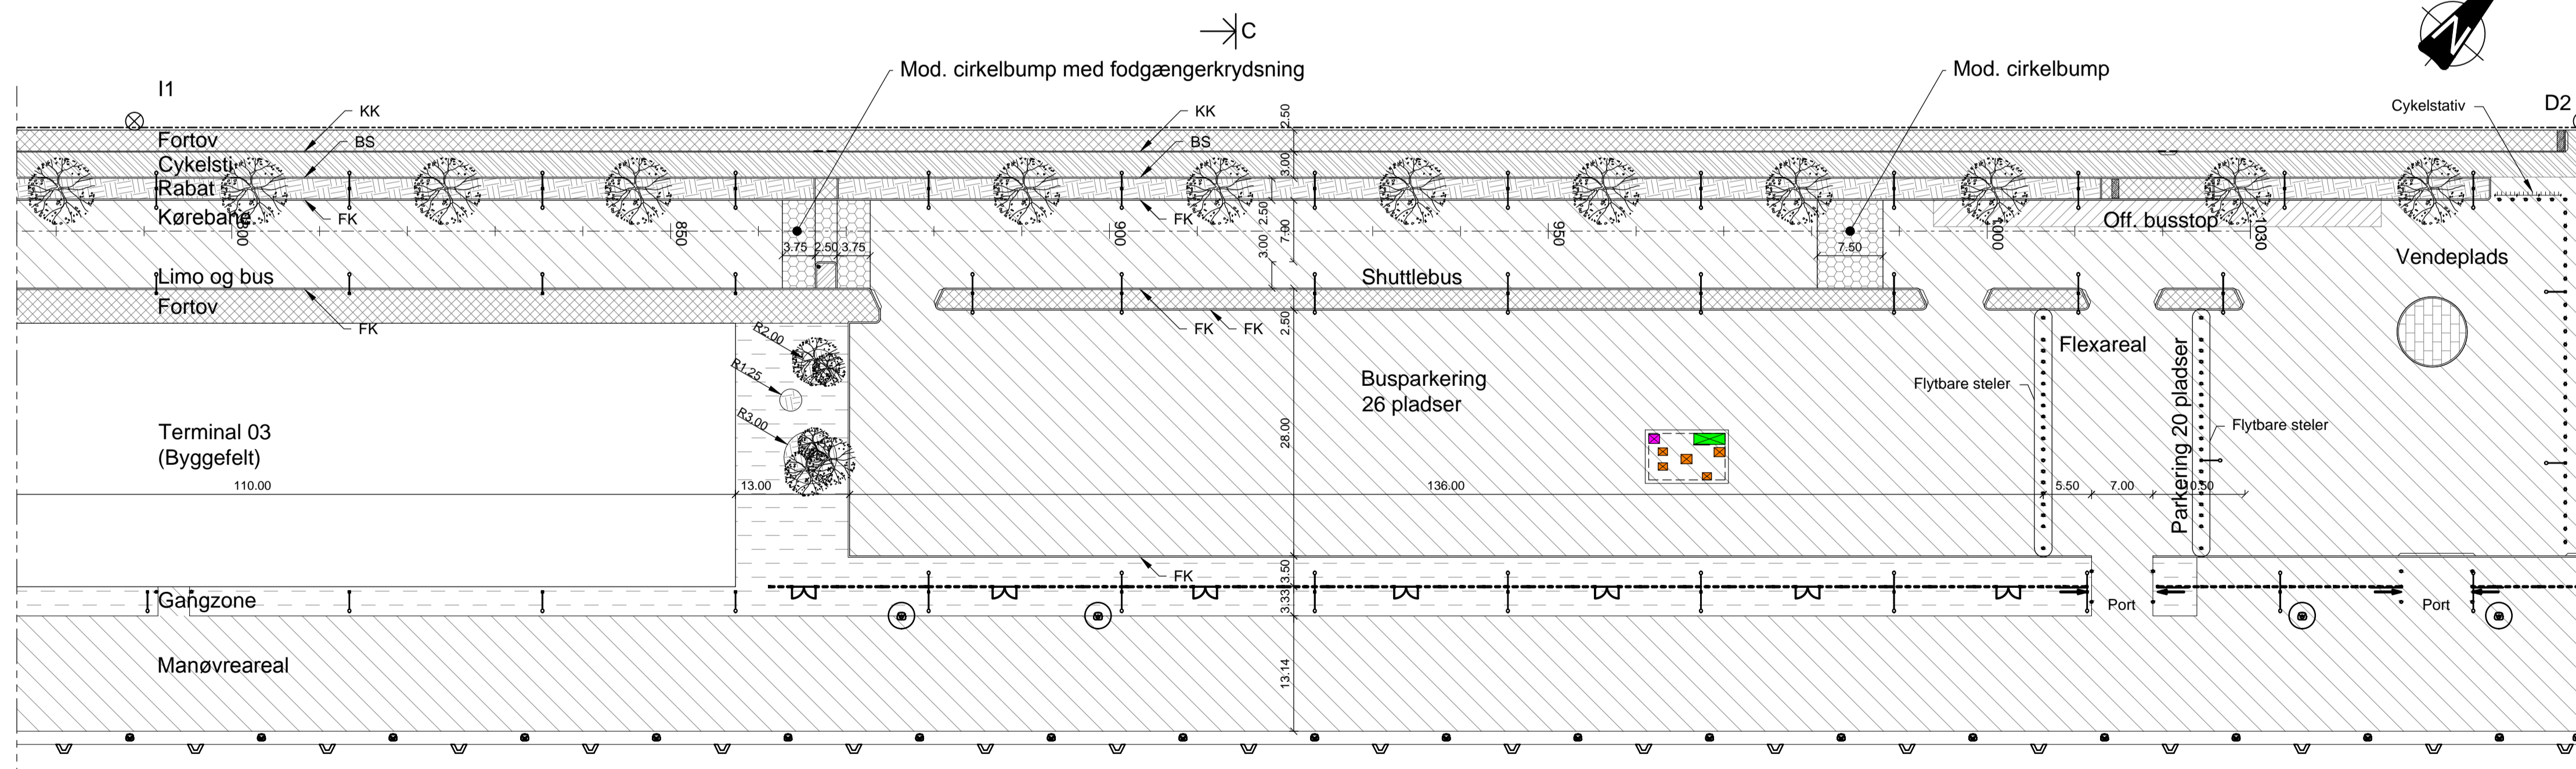

PLAN, DEL 4, 1:500

NOTE:

Ubenevnte mål er i m.
Koordinatsystem er S34 Sjælland.
Ved busstoppesteder udføres belægning med HMA SMA og HMA ABB
i stedet for SMA 8 og ABB11.


HENVISNINGER:

Snit C-C Se tegn. nr. C1_UD_K_434
Fodgængerkrydsning Se tegn. nr. C1_UD_K_422

SIGNATURER:

- Entreprisegrænse
- Depothejn, 2 m
- Depothejn, 1 m
- Hegn (ISPS-standard)
- ⊕ Belysningsmast
- Stele
- ⊥ Port
- ⊥ Låge
- PA P-automat
- ⊘ Spole, bomanlæg
- ⊙ Stormpullert
- Pullert
- BS Brosten
- KK Kløvet kansten
- FK Faskansten
- VK Vinkelkansten
- DK Dykket kansten
- Kansten eller brosten sat i beton
- Fortov
- Cykelsti
- Asfalt (Parkeringsområde jf. snit D-D (C1_UD_K_431))
- Asfalt (Oceanvej jf. normaltværnsnit (C1_UD_K_431))
- Asfalt (Område 1 jf. snit A-A (C1_UD_K_432))
- Asfalt (Område 2 jf. snit B-B (C1_UD_K_433))
- Asfalt (Område 3 jf. snit C-C (C1_UD_K_434))
- Højmodulasasfalt ved busstoppesteder
- Asfalt som tilstødende (senere lys asfalt - uden for entreprisen)
- Asfaltpukkel
- Græsrabat
- Chaussésten
- Brosten
- Bump
- Overkørsel
- Taktill belægning
- Dæksel adgang
- Dæksel nødudgang
- Dæksel service

C1_UD_K_402 9

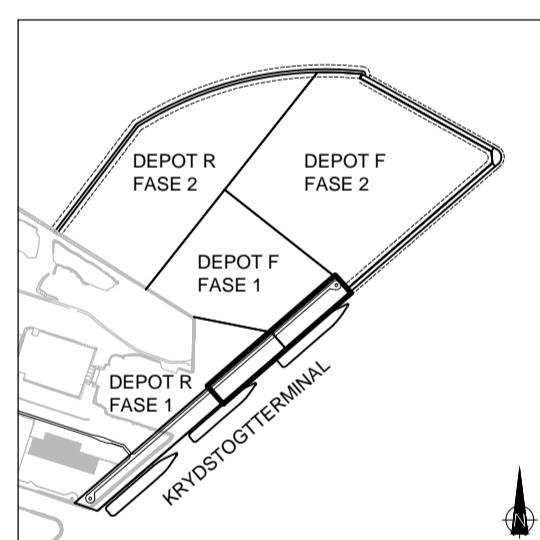

Udgave	Betegnelse/Revision	Dato	Udført	Kontrol	Godkendt
9	Steler tilføjet. Transformatoren og hovedtavle vist.	2013.06.04	TPR	CHP	
8	Hegn- og portlågplaceringer ændret	2013.05.21	SHL	PMA	UAN
7	Angivelse af taktill belægning	2013.03.22	SHL/LRI	PMA	UAN
6	Kommentarer fra Københavns Kommune, ændring af hæmmer	2013.02.19	SHL	PMA	UAN
5	Radler for planterhuller tilføjet	2012.12.14	TPR	SHL	UAN
4	Dæksler præciseret	2012.11.23	TPR	SHL	UAN
3	Ændringer jf. trafikikkerheds- og tilgængelighedsrevision	2012.06.08	SHL	PMA	UAN
2	Ændringer af arrangementsplan	2012.04.13	SHL/GRY	PMA	UAN
1	Revision jf. arkitekttegninger	2012.01.26	SHL/BED	PMA	UAN

BY & HAVN I/S
ANLÆG Nordre Toldbod 7, Postbox 2083, 1013 København K
Tlf 33 76 98 00, fax 33 76 99 16

NORDHAVNSUDVIDELSEN

- Bygherrerådgiver: **Grontmij** Granskoven 8, 2600 Glostrup, Telefon: 4348 6060, Sag nr.: 23.0140.07
Web: www.grontmij.dk
- Ingeniør: **NIRAS A/S** Sortemosevej 19, 3450 Allerød, Telefon: 4810 4200, Sag nr.: 202403
Web: www.niras.dk
- Arkitekt: **Christensen & Co** Bragesgade 10B, 2+3. sal, 2200 København N, Telefon: 7244 4440, Sag nr.: 50
Web: www.christensenco.dk

Mål:	Format:	Udført:	Kontrolleret:	Godkendt:	Dato:
1:500	A1	SHL/BED	MSR	UAN	2011.07.14

Emne: **Entreprise 1 Krydstogtterminal Belægning, belysning og beplantning. Plan 2** Tegn nr.: C1_UD_K_402 9

Cad File: C1_UD_K_402.dwg