
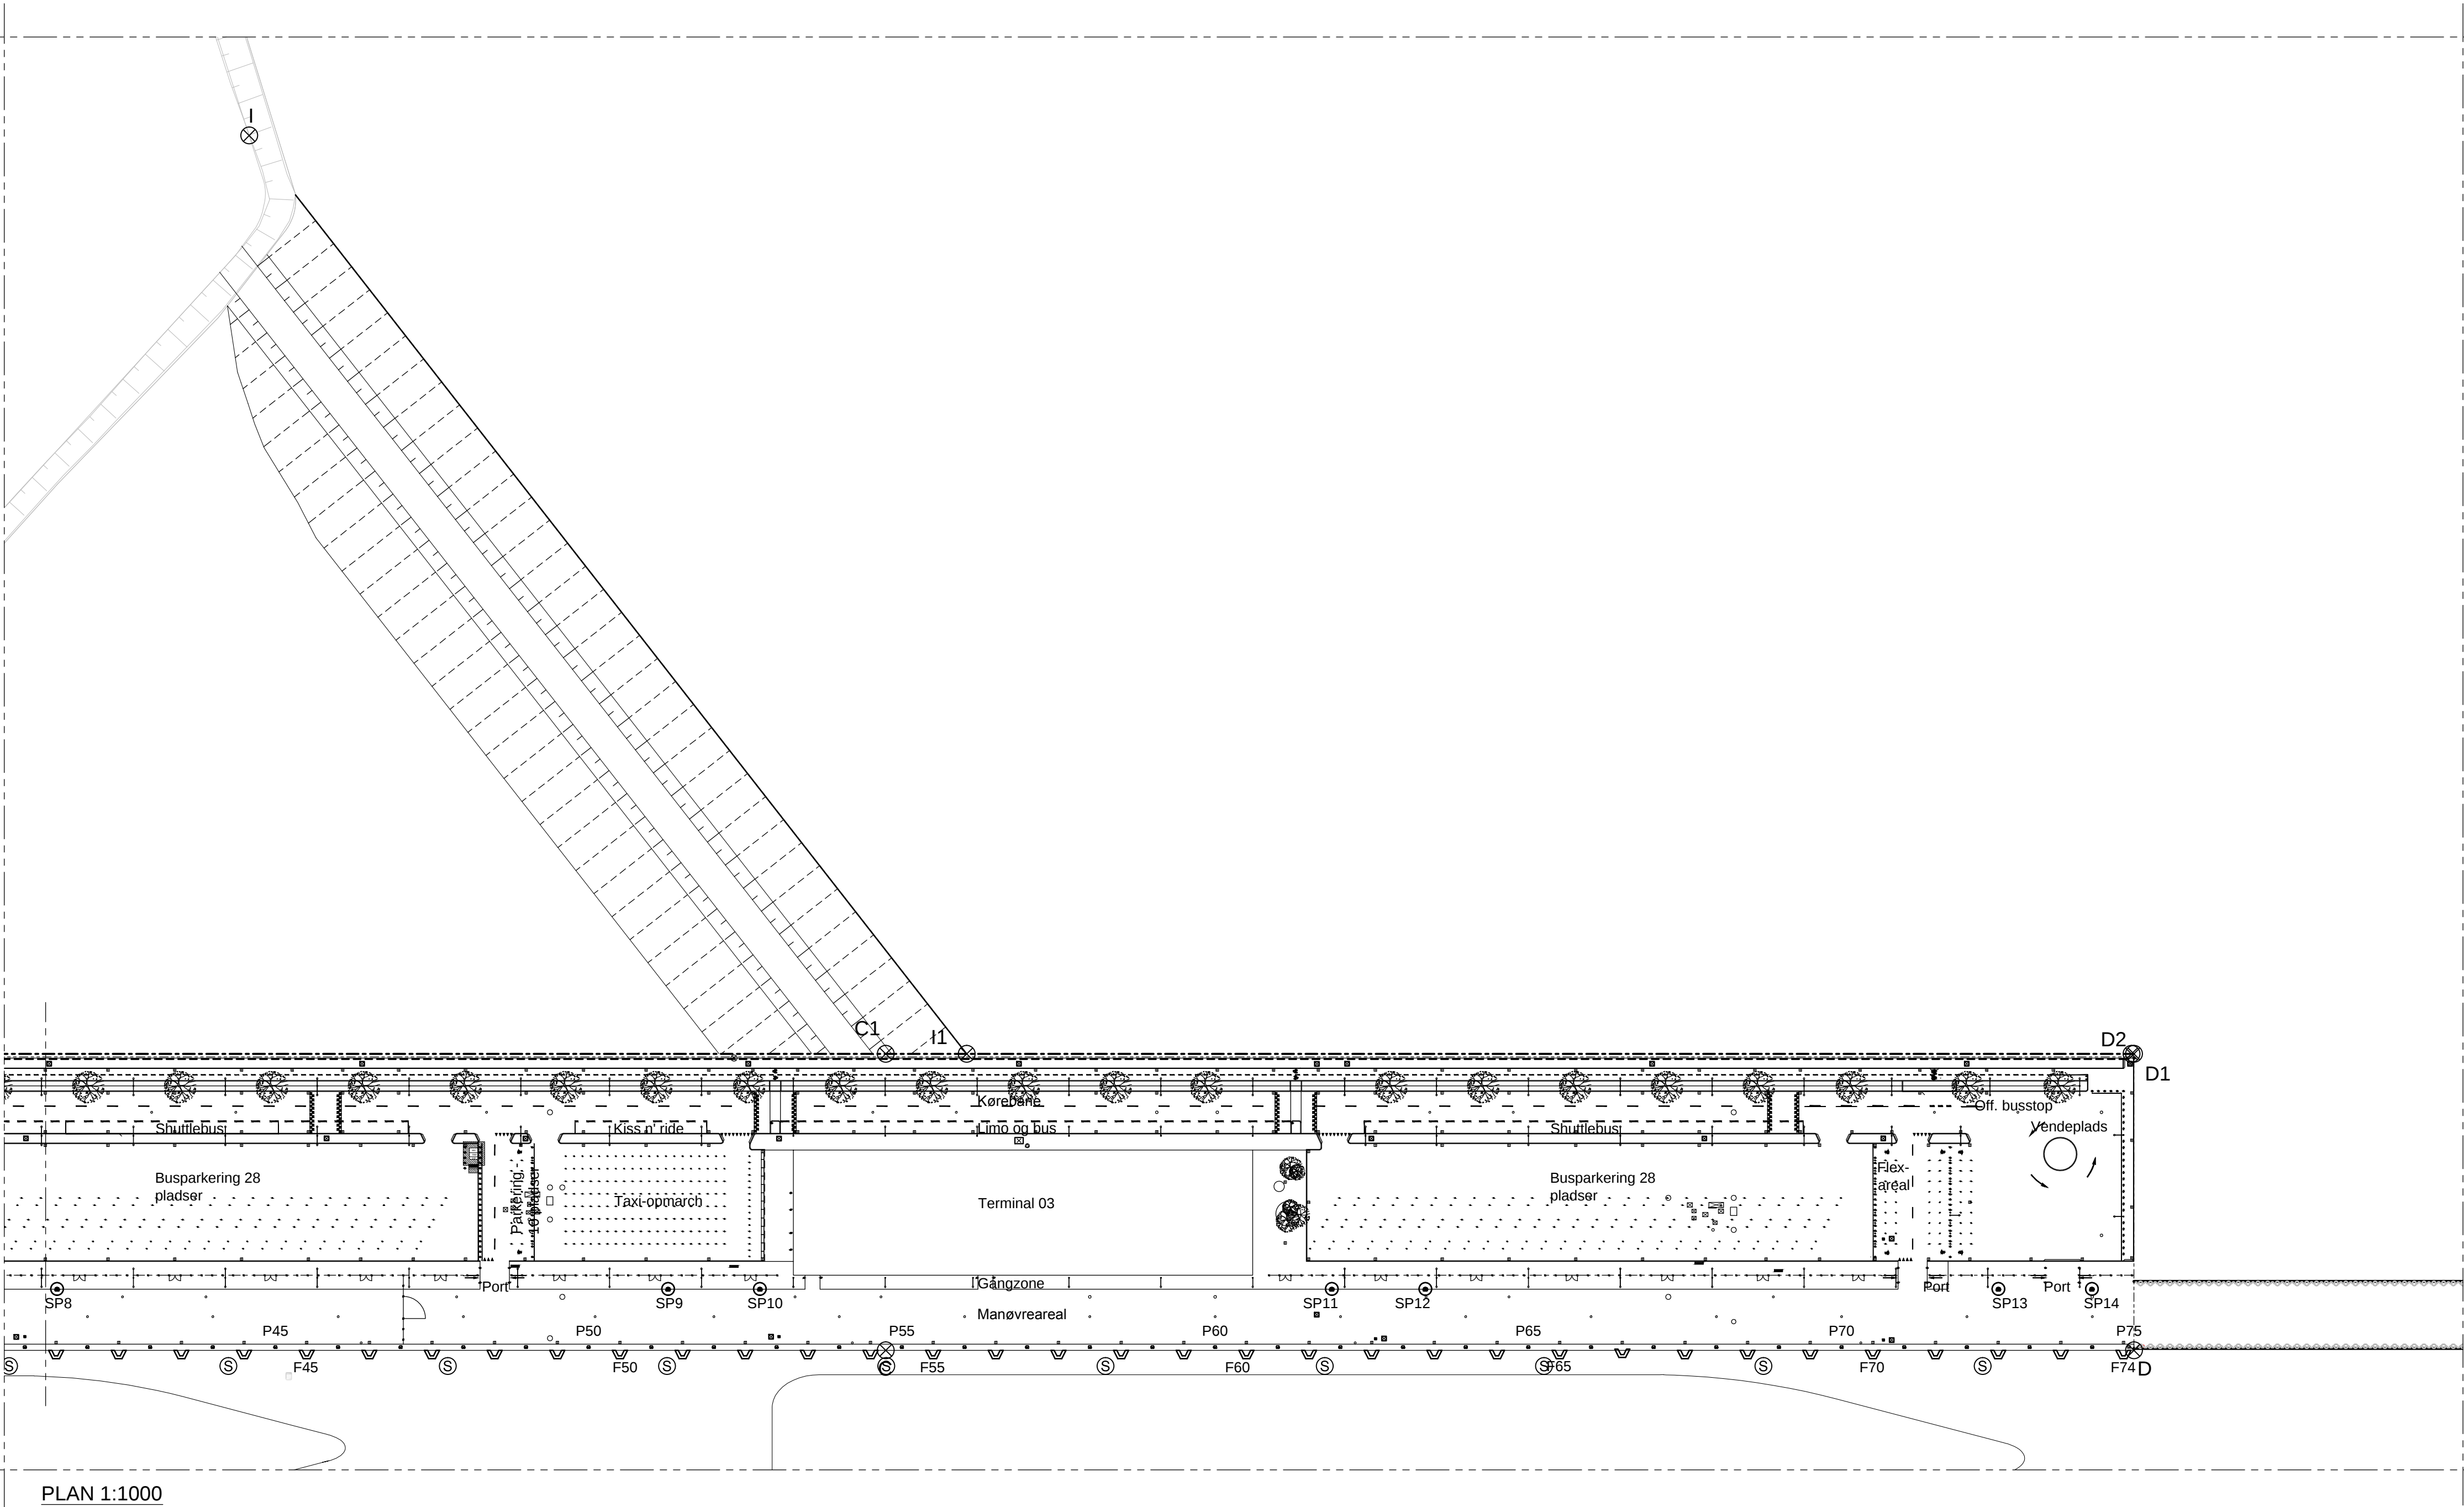


PLAN 1:1000

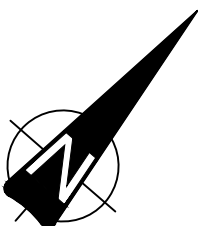

PLAN 1:1000

NOTE:

Koter er i m angivet i kotesystem DVR90.
Ubenævnte mål er i m.
Koordinatsystem er S34 Sjælland.


C9_UD_O_103 7

HENVISNINGER:

Afsætning Se tegn. nr. C9_UD_O_102

SIGNATURER

- Stormpullert 200t (SP)
- Pullert type 125t (P)
- Fender type SX1000 (F)
- Redningsstige
- ISPS-hegn
- Depotheqn
- Linjedræn (ikke målfast)
- Entreprisegrænse
- Vandmåler
- Rist (ikke målfast)

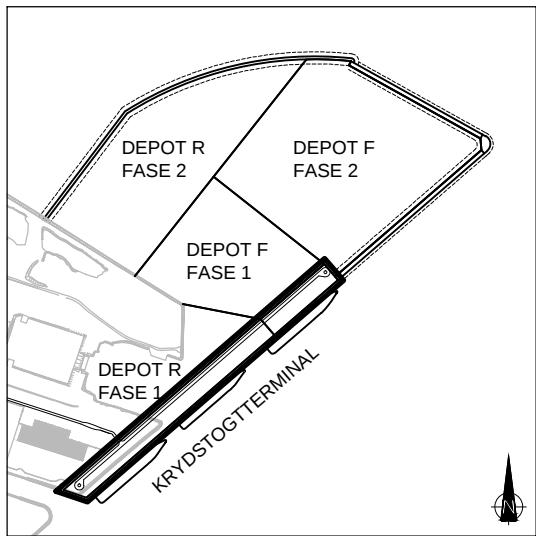

7	Generel opdatering	2013.06.04	TPR	KBV	CHP
6	Maling af hammerhøjene pkt. A	2012.08.01	KBV	CHP	CHP
5	Pullert P tilføjet ved pkt. A og D. Stormpullerter flyttet	2012.04.13	TPR	KBV	CHP
4	Stormpullerter SP13 og SP14 flyttet	2012.02.10	TPR	KBV	CHP
3	Stormpullert SP2, SP4, SP5, SP6, SP8, SP11 og SP12 flyttet	2012.01.26	CHE	KBV	CHP
2	Tværsvæg C-C1 udgået	2011.10.19	CHE	CHP	UAN
Udgave	Betegnelse/Revision	Dato	Udført	Kontrol	Godkendt

BY & HAVN I/S
ANLÆG

Nordre Toldebod 7, Postbox 2083, 1013 København K
Tlf 33 76 98 00, fax 33 76 99 16

NORDHAVNSUDVIDELSEN

○ Bygherrerådgiver:	Grontmij	Granskoven 8 2600 Glostrup	Telefon: 4348 6060 Web: www.grontmij.dk	Sag nr.: 23.0140.07
● Ingeniør:	NIRAS A/S	Sortemosevej 19 3450 Allerød	Telefon: 4810 4200 Web: www.niras.dk	Sag nr.: 202403
○ Arkitekt:	Christensen & Co	Bragesgade 108, 2+3. sal 2200 København N	Telefon: 7244 4440 Web: www.christensenco.dk	Sag nr.: 50

Mål:	Format:	Udført:	Kontrolleret:	Godkendt:	Dato:
1:1000	A1	CHP/BED	MHA	UAN	2011.07.14
Emne:	Entreprise 1 Indretningsplan Krydstogtterminal. Plan				Rev.:
Cad File:	C9_UD_O_103.dwg				Tegn nr.:

C9_UD_O_103 7