


PLAN, DEL 1, 1:500

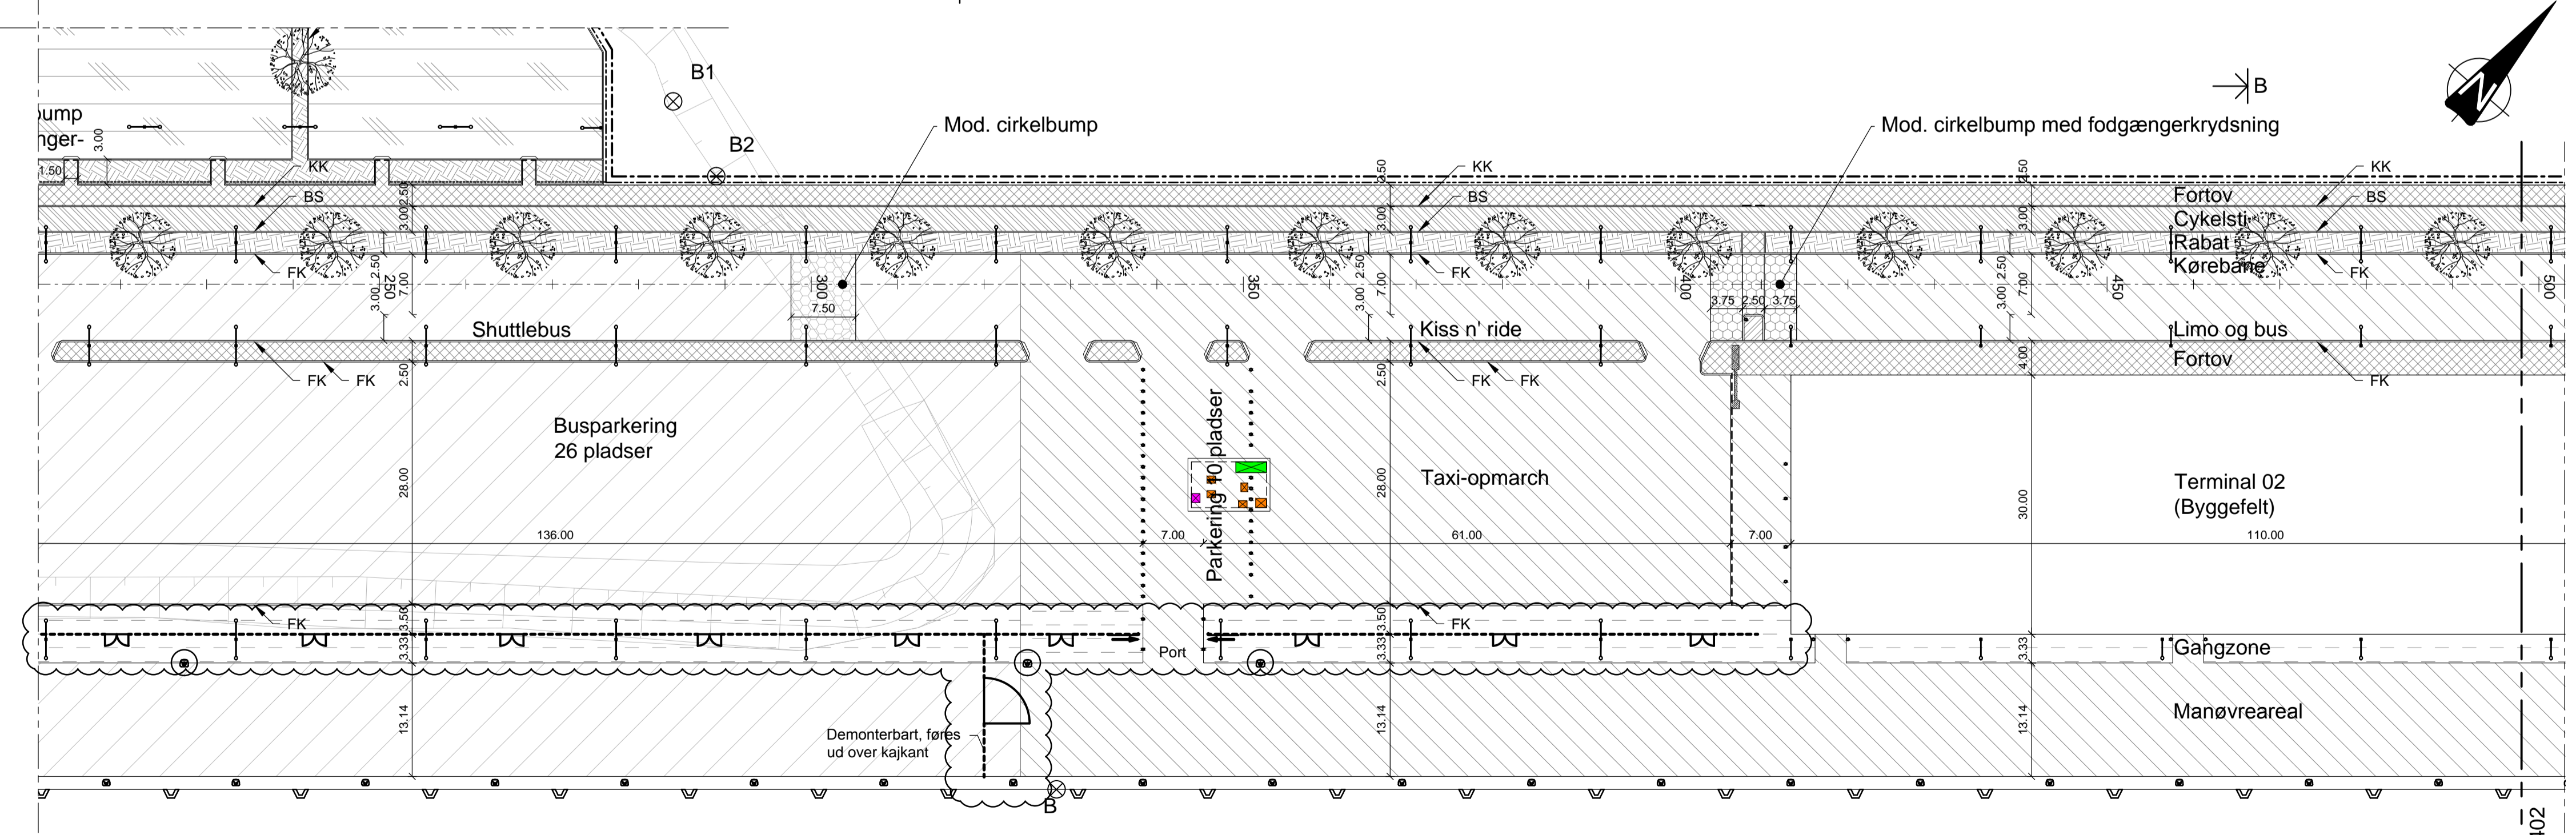

PLAN, DEL 2, 1:500


NOTE:
 Ubenevnte mål er i m.
 Koordinatsystem er S34 Sjælland.
 Ved busstoppesteder udføres belægning med HMA SMA og HMA ABB i stedet for SMA 8 og ABB11.
 Denne tegning er ikke gældende indenfor parkeringsområdet.

HENVISNINGER:
 Belægning, belysning og beplantning, plan 3, parkeringsområde
 Snit Oceanvej
 Snit A-A
 Snit B-B
 Detailplan, Oceanvej
 Detailplan, vendeplads
 Overkørsel
 Fodgængerkrydsning

Se tegn. nr. C1_UD_K_403
 Se tegn. nr. C1_UD_K_431
 Se tegn. nr. C1_UD_K_432
 Se tegn. nr. C1_UD_K_433
 Se tegn. nr. C1_UD_K_411
 Se tegn. nr. C1_UD_K_412
 Se tegn. nr. C1_UD_K_421
 Se tegn. nr. C1_UD_K_422

SIGNATURER:

- Entreprisegrænse
- Depothejn, 2 m
- Depothejn, 1m
- Hegn (ISPS-standard)
- ⊙ Belysningsmast
- Stele
- ⊣ Port
- ⊣ Låge
- ⊣ P-automat
- ⊣ Spole, bomanlæg
- ⊙ Stormpullert
- Pullert
- BS Brosten
- KK Kløvet kansten
- FK Faskansten
- VK Vinkelkansten
- Dykket kansten
- Kansten eller brosten sat i beton
- Fortov
- Cykelsti
- Asfalt (Parkeringsområde jf. snit D-D (C1_UD_K_431))
- Asfalt (Oceanvej jf. normaltværnsnit (C1_UD_K_431))
- Asfalt (Område 1 jf. snit A-A (C1_UD_K_432))
- Asfalt (Område 2 jf. snit B-B (C1_UD_K_433))
- Asfalt (Område 3 jf. snit C-C (C1_UD_K_434))
- Højmodulsasfalt ved busstoppesteder
- Asfalt som tilstødende (senere lys asfalt - uden for entreprenen)
- Asfaltpuddel
- Græsabat
- Chaussésten
- Brosten
- Bump
- Overkørsel
- Taktill belægning
- Dæksel adgang
- Dæksel nødudgang
- Dæksel service

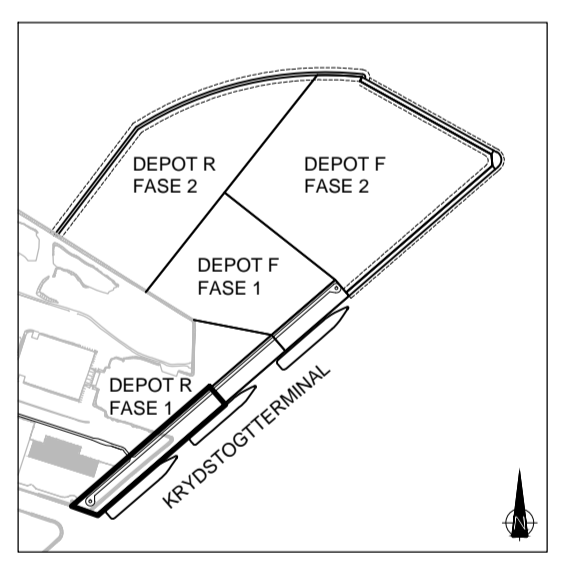

10	Hegn- og portlægeplaceringer ændret	2013.05.21	SHL	PMA	UAN
9	Angivelse af taktill belægning	2013.03.22	SHL/LRI	PMA	UAN
8	Kommentarer fra Københavns Kommune, ændring af hammer	2013.02.19	SHL	PMA	UAN
7	Radler for plantehuller tilføjet	2012.12.14	TPR	SHL	UAN
6	Hegn flyttet, dæksler præciseret	2012.11.23	TPR	SHL	UAN
5	Ændringer grundet nyt udsigtstår	2012.08.01	SHL	PMA	UAN
4	Ændringer jf. trafikikkerheds- og tilgængelighedsrevision	2012.06.08	SHL	PMA	UAN
3	Justering af belægning, mast udgæet, dæksler flyttet	2012.04.27	SHL	PMA	UAN
2	Ændringer af arrangementsplan	2012.04.13	SHL/GRY	PMA	UAN

Udgave: Betegnelse/Revision Dato Udført Kontrol Godkendt

BY & HAVN I/S Nordre Tolbod 7, Postboks 2083, 1013 København K

ANLÆG Tlf 33 76 98 00, fax 33 76 99 16

NORDHAVNSUDVIDELSEN

○ Bygherrerådgiver: **Grontmij** Granskoven 8 Telefon: 4348 6060 Sag nr.: 23.0140.07
 2600 Glostrup Web: www.grontmij.dk

● Ingeniør: **NIRAS A/S** Sortemosevej 19 Telefon: 4810 4200 Sag nr.: 202403
 3450 Allerød Web: www.niras.dk

○ Arkitekt: **Christensen & Co** Bragesgade 10B, 2+3. sal Telefon: 7244 4440 Sag nr.: 202403
 2200 København N Web: www.christensenco.dk

Mål:	Format:	Udført:	Kontrolleret:	Godkendt:	Dato:
1:500	A1	SHL/BED	MSR	UAN	2011.07.14

Emne: Entreprise 1 Krydstogtterminal Belægning, belysning og beplantning, Plan 1 Tegn nr.: Rev.: C1_UD_K_401 10

Cad File: C1_UD_K_401.dwg

Se tegning C1_UD_K_402