


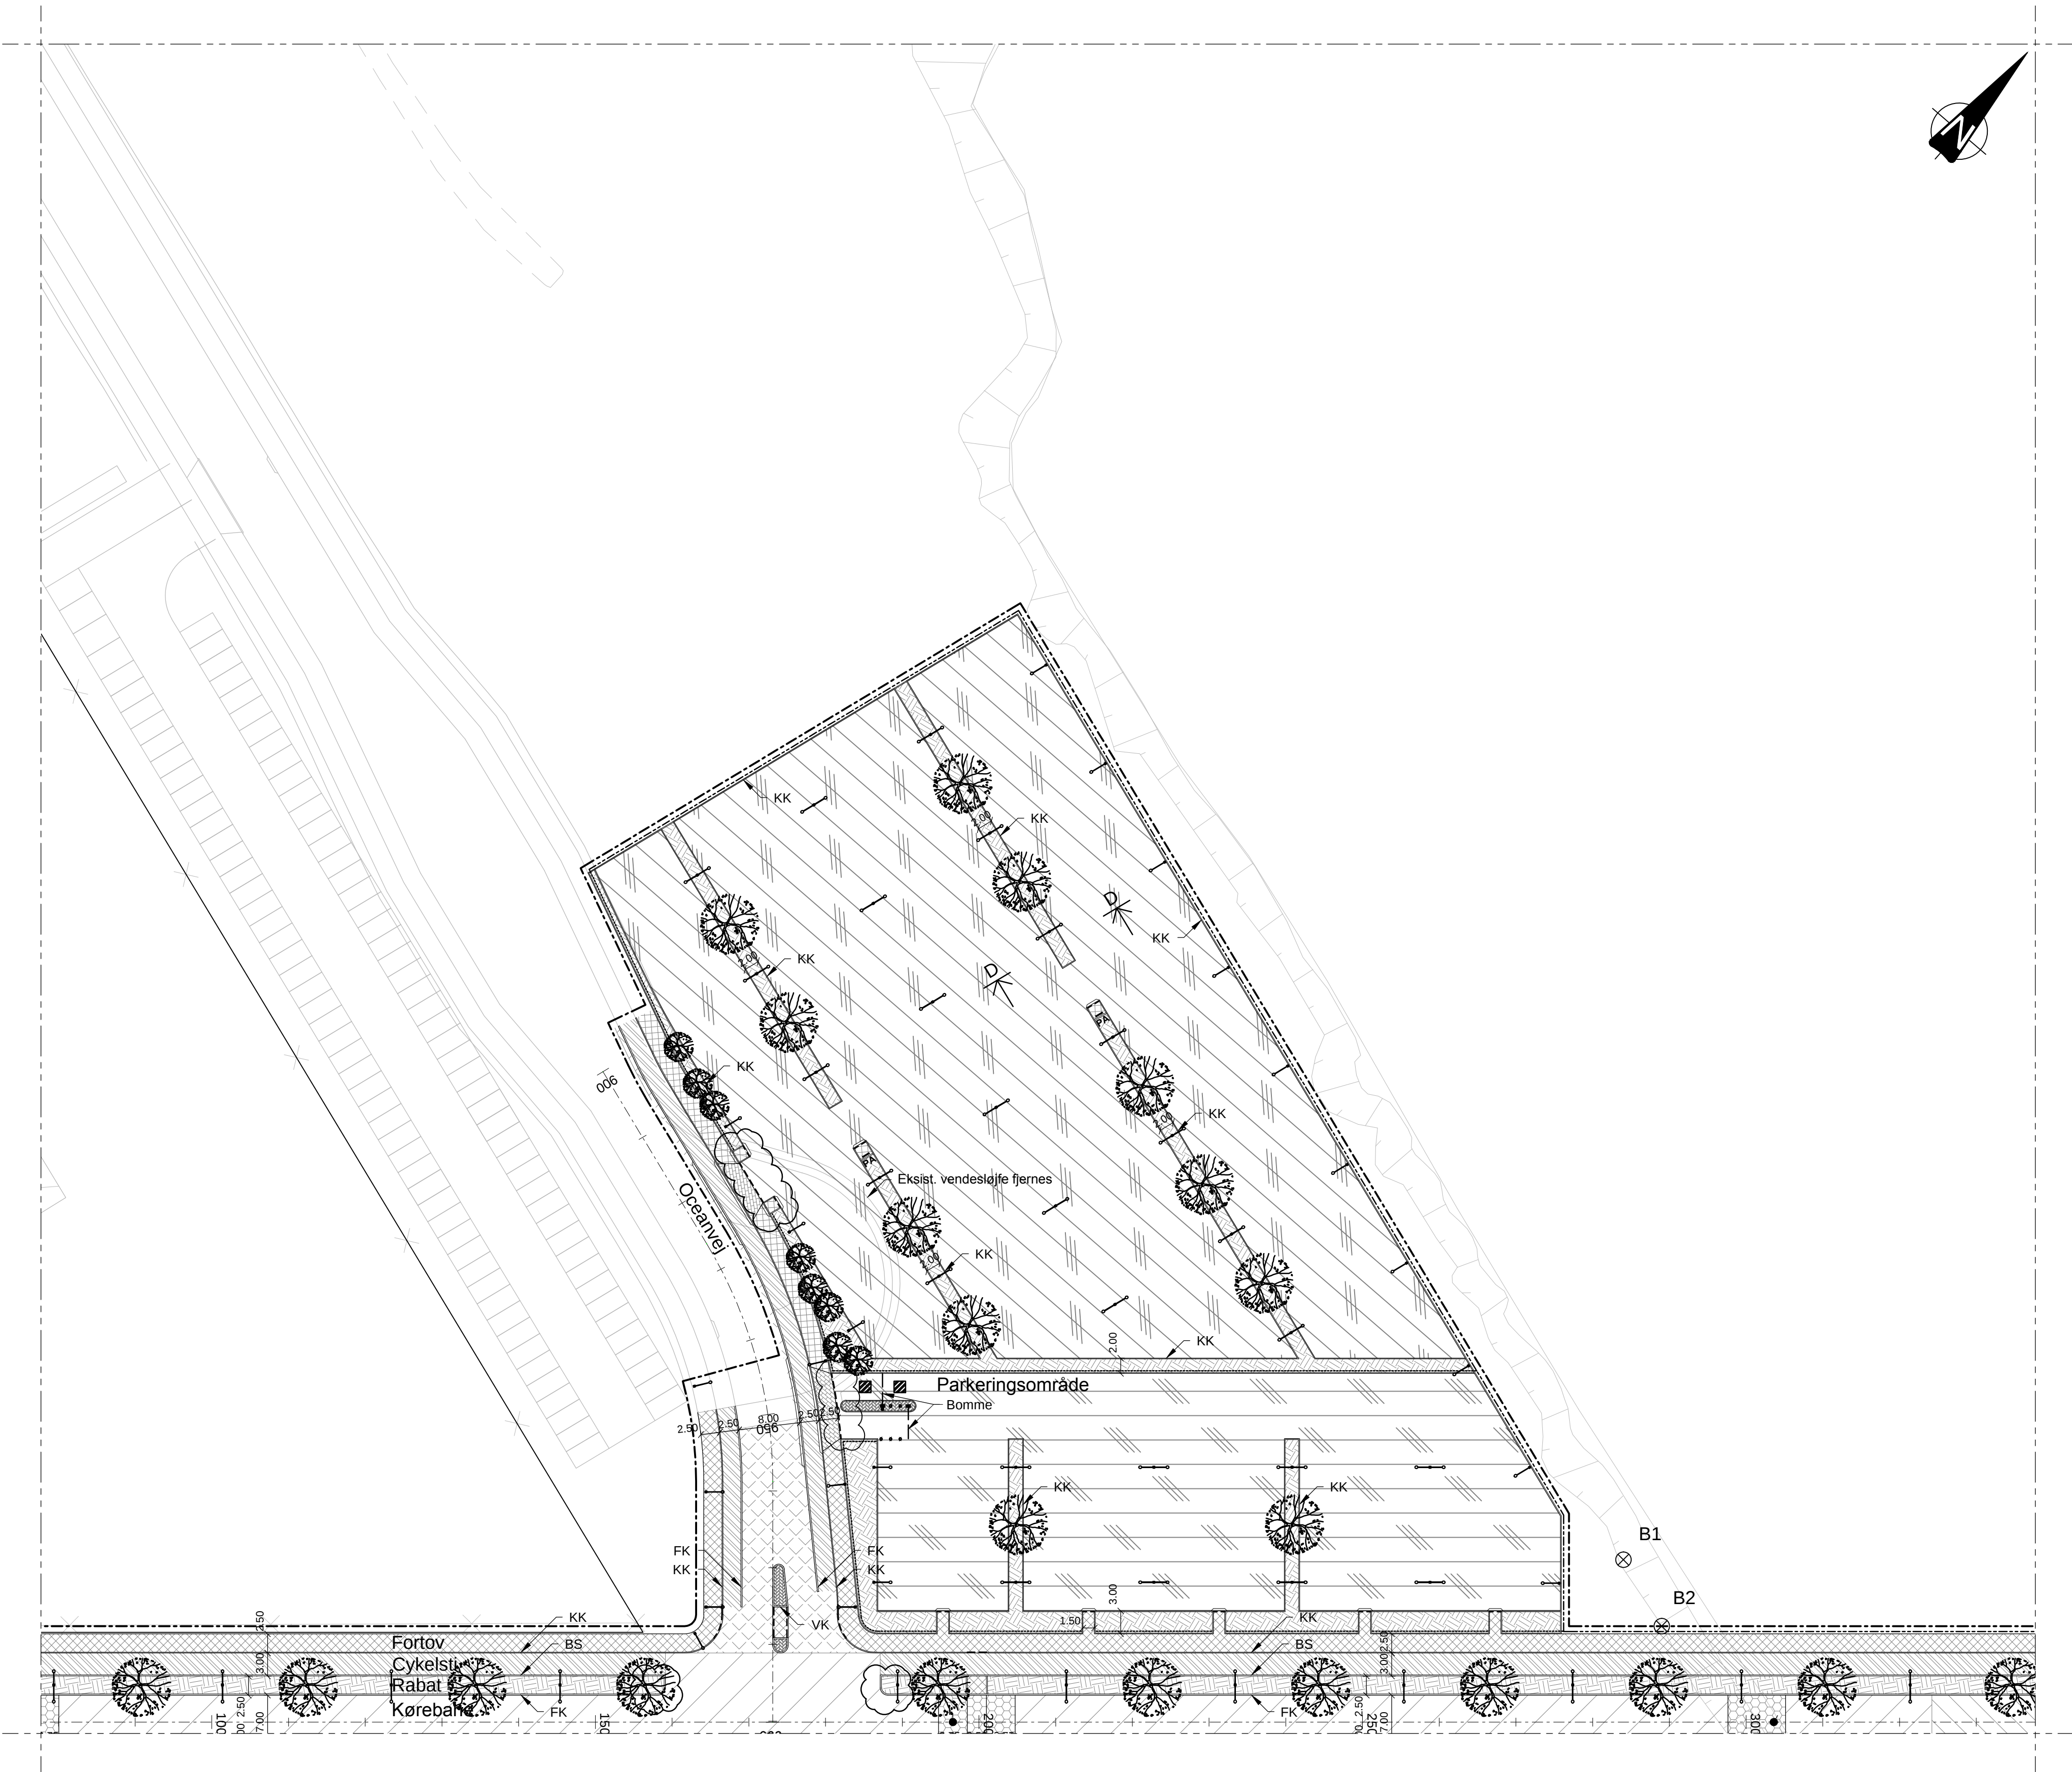

PLAN, DEL 5, 1:500

NOTE:

Ubenævnte mål er i m.
Koordinatsystem er S34 Sjælland.
Ved busstoppesteder udføres belægning med HMA SMA og HMA ABB
i stedet for SMA 8 og ABB11.
Denne tegning er kun gældende indenfor parkeringsområde.

HENVISNINGER:


Belægning, belysning og beplantning, plan 1
Overkørsler
Snit D-D

Se tegn. nr. C1_UD_K_401
Se tegn. nr. C1_UD_K_421
Se tegn. nr. C1_UD_K_431

SIGNATURER:

- Entreprisegrænse
- Depothejn, 2 m
- Depothejn, 1m
- Hegn (ISPS-standard)
- Belysningsmast
- Stele
- Port
- Läge
- P-automat
- Spole, bomanlæg
- Stormpullert
- Pullert
- Brosten
- KK Kløvet kantsten
- FK Faskantsten
- VK Vinkelkantsten
- Dykket kantsten
- Kantsten eller brosten sat i beton

- Fortov
- Cykelsti
- Asfalt (Parkeringsområde jf. snit D-D (C1_UD_K_431))
- Asfalt (Oceanvej jf. normaltværnsnit (C1_UD_K_431))
- Asfalt (Område 1 jf. snit A-A (C1_UD_K_432))
- Asfalt (Område 2 jf. snit B-B (C1_UD_K_433))
- Asfalt (Område 3 jf. snit C-C (C1_UD_K_434))
- Højmodulsasfalt ved busstoppesteder
- Asfalt som tilstødende (senere lys asfalt - uden for entreprisen)
- Asfaltpuddel
- Græsabat
- Chaussésten
- Brosten
- Bump
- Overkørsel

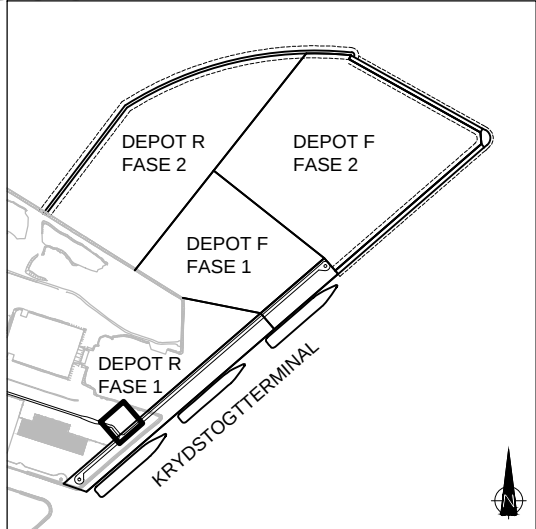

5	Hellespids ændret	2013.02.19	SHL	PMA	UAN
4	Ændringer af arrangementsplan	2012.04.13	SHL/GRY	PMA	UAN
3	Bom ved udkørsel flyttet	2012.03.02	SHL	PMA	UAN
2	Indretning af P-plads ændret	2011.12.16	SHL/BED	PMA	UAN
1	Indretning af P-plads ændret	2011.08.12	SHL	CVD	UAN
Udgave		Betegnelse/Revision	Dato	Udført	Kontrol
BY & HAVN I/S					
ANLÆG					

Nordre Toldbod 7, Postbox 2083, 1013 København K
Tlf 33 76 98 00, fax 33 76 99 16

NORDHAVNSUDVIDELSEN

O	Bygherrrådgiver:	Grontmij	Granskoven 8 2600 Glostrup	Telefon: 4348 6060 Web: www.grontmij.dk	Sag nr.: 23.0140.07
●	Ingeniør:	NIRAS A/S	Sortemosevej 19 3450 Allerød	Telefon: 4810 4200 Web: www.niras.dk	Sag nr.: 202403
O	Arkitekt:	Christensen & Co	Bragesgade 10B, 2+3. sal 2200 København N	Telefon: 7244 4440 Web: www.christensenco.dk	Sag nr.: 50

Mål:	Format:	Udført:	Kontrolleret:	Godkendt:	Dato:
1:500	A1	SHL/BED	CVD	UAN	2011.07.14
Emne:	Entreprise 1 Krydstogtterminal Belægning, belysning og beplantning. Plan 3				Tegn nr.: Rev.:

C1_UD_K_403 5

Cad File: C1_UD_K_403.dwg