



Tegning fortsættes ↓

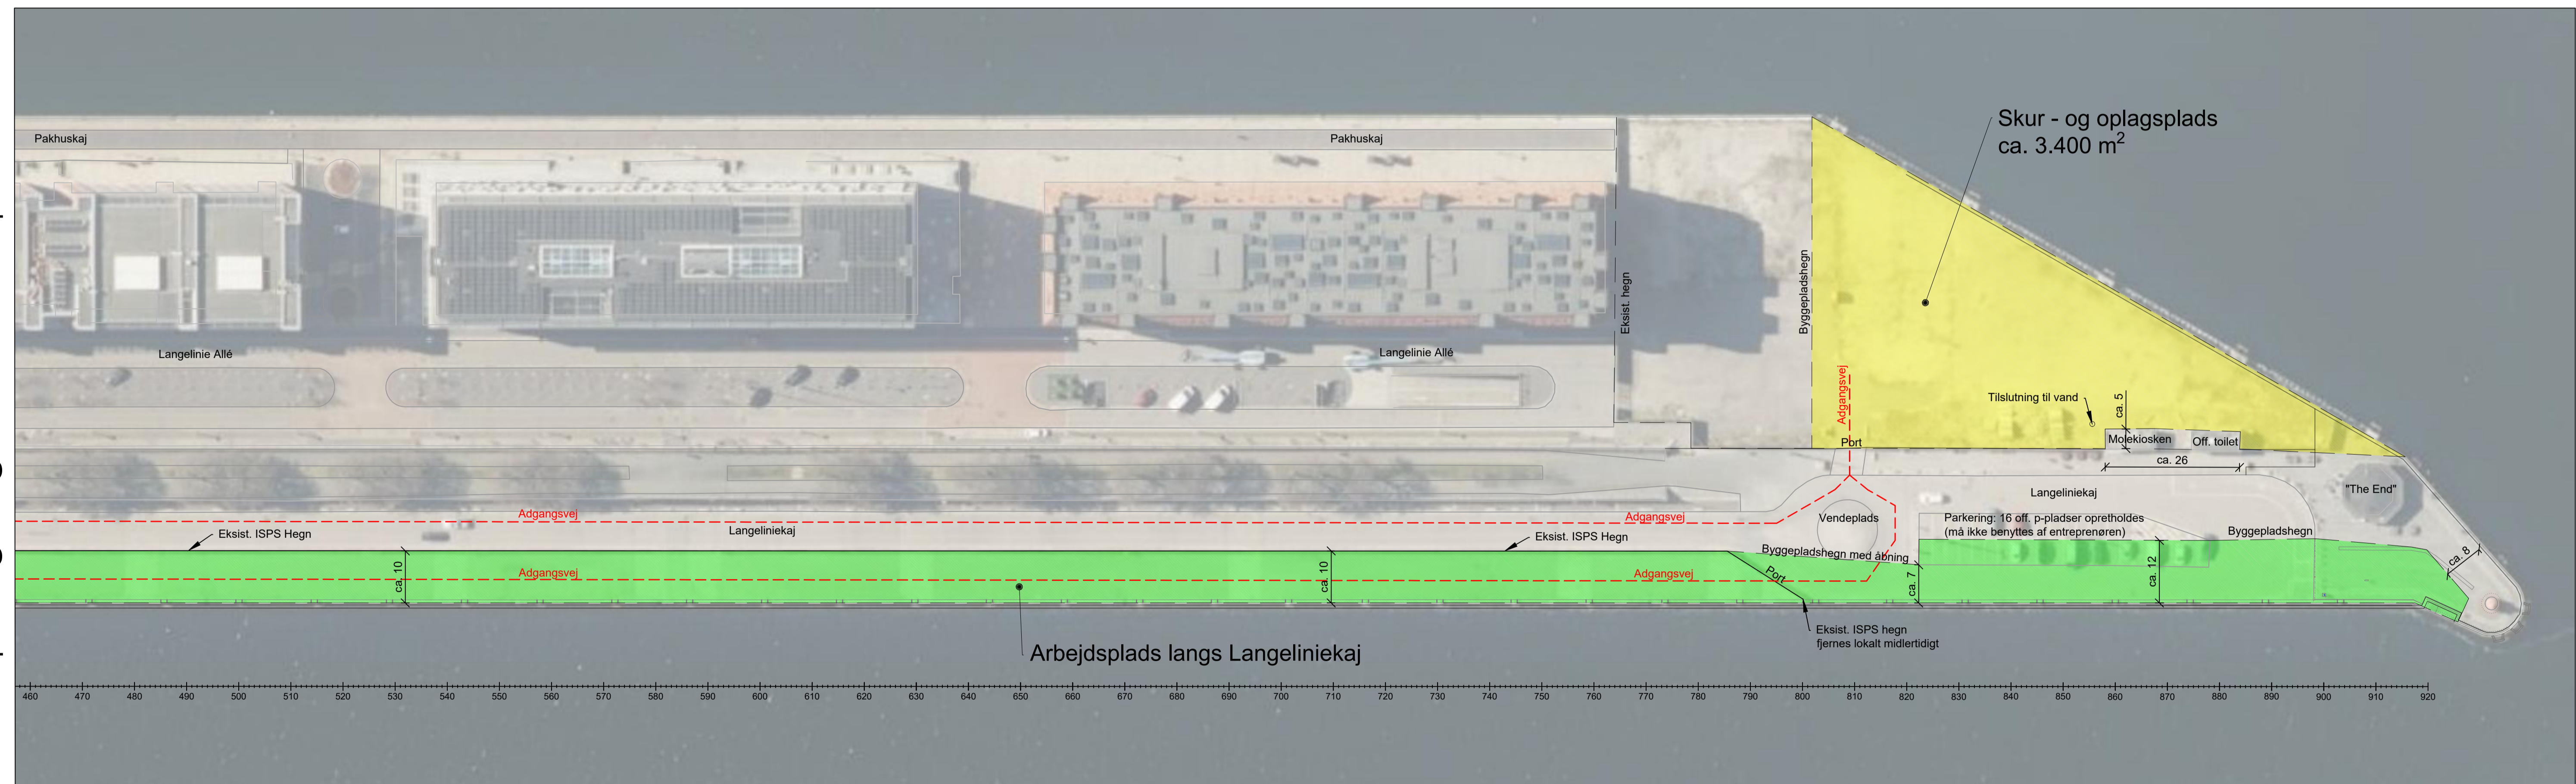

↑ Tegning fortsættes

Byggeplan af Langelinie kaj, 1:700

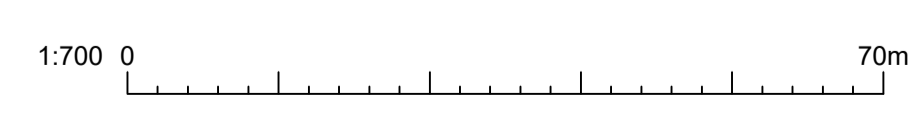

BESKRIVELSE:
 Arbejdsplads udgår hvad der er skitseret på tegningen ovenover.
 Dog generelt ca. 10m bagland fra kajkanten langs Langelinie kaj

By og Havn leverer desuden ca. 2500 m² til oplag af granitsten som ikke er vist på denne tegning

NOTE:
 Ubenævnte mål er i m
 Koordinatsystem UTM32N

BYGHERRE By & Havn	TEGN.NR. 005
PROJEKT Renovering af Langelinie kaj	PROJEKTNR. 1352000100
EMNE Byggeplads	MÅL 1:700
	DATE 28-01-2022
	UDFØRT MASV
	GODKENDT DANV

wsp Medlem af F.R.I. Skolegade 7, st. DK-6700 Esbjerg TELEFON: 44 85 86 87 EMAIL: info-dk@wsp.dk WEB: www.wsp.com

FILNAVN: T:\PROJECTS\13520001\1352000100 - RENOVERING AF LANGELINIEKAJEN\07-TEGN\03 DETAL\PROJEKT\1352000100-TEGNING-1XX - PLANER.DWG